РЕПУБЛИКА СЕВЕРНА МАКЕДОНИЈА
REPUBLIKA E MAQEDONISË SË VERIUT
ОПШТИНА СТРУГА
KOMUNA E STRUGËS

ПЛОШТАД "МАЈКА ТЕРЕЗА" Б.Б., 6330
СТРУГА / SHESHI "NËNË TEREZA" P.N.,
6330 STRUGË / Тел./Tel. +389 46 781 335,
781 223, 782 015, Факс/Faks 781 434
web: struga.gov.mk,
e-mail: kryetari@struga.gov.mk,
info@struga.gov.mk

Сектор: / Sektori:
Сектор за урбанизам, комунални дејности, сообраќај и заштита на животна средина / Sektori për urbanizëm, veprimtari komunale, komunikacion dhe mbrojtje të ambientit jetësor
Одделение: / Njësia:
Одделение за управување со градежно земјиште и недвижен имот на општината / Njësia për menaxhim me token ndërtimore dhe pronën e patundshme të komunës

Бр./Nr.10-4967/6
06.05.2026
СТРУГА/STRUGË

До:
Совет на општина Струга

Deri te:
Këshilli i komunës së Strugës

ПРЕДМЕТ:Барање.

LENDA: Kërkesë

Комисијата за урбанизам на Општина Струга,формирена од градаоначалникот на Општина Струа со решение бр.10-4967/2 од 03.03.2026 а по поднесената иницијатива од ЕВН МАКЕДОНИЈА АД Скопје заведено под дел.Бр.03-811 од 10.10.2025 година за Изработка на Урбанистички проект вон опфат на урбанистички план Новопланиран CH10(20)kv подземен кабелски вод од кабелска спојница на постоен кабелски извод до новопланирана трафостаница на дел од К.П.851/14 во К.О.Подгорци општина Струга, а во состав:
Претседател: Ресул Хани, Д.А. (од Општина Струга)
Член:Искра Ефремова, Д.И.А. (надворешен член) овластен планер со Овластување бр.0.0085
Член:Зоран Мојсовски, Д.И.А.(надворешен член) овластен планер со Овластување бр.0.0151
Член:Мирсад Реџоски, Д.И.А. (надворешен член) овластен планер со Овластување бр.0.0627
Член:Александар Бандоски, Д.И.А. (од општинска администрација на Општина Струга
Член:Елвир Мусаи, Д.И.А. (од општинска администрација на Општина Струга
Тех.лице: Петрит Бајрамоски,го разгледаа барањето и се изготви записник бр 10-4967/3 од 09.03.2026, записник бр 10-4967/5 од 29.04.2026 , и се предлага до советот на Општина Струга да поднесената иницијативата од ЕВН МАКЕДОНИЈА АД Скопје,за изработка на Урбанистички проект вон опфат на урбанистички план Новопланиран CH10(20)kv подземен кабелски вод од кабелска спојница на постоен кабелски извод до новопланирана трафостаница на дел од К.П.851/14 во К.О.Подгорци општина Струга, да биде предвидена во Прогрмата за финасирање на изработка на урбанистички планови за 2026 год.

Komisioni për urbanizëm në Komunën e Strugës, formuar nga Kryetari i Komunës së Strugës me Aktvendim nr. 10-4967/2 të datës 03.03.2026, ndërsa sipas inicijativës së dorëzuar nga EVN Maqedoni SHA Shkup,evidentuar me nr.03-811 të datës 10.10.2025 për Punimin e Projektit Urbanistik jashtë përfshirjes së planit urbanistik për kabllo të re të planifikuar nëntokësore CH10(20) kV, nga lidhëza kabllore në dalje ekzistuese kabllore deri te trafostacioni i ri i planifikuar në një pjesë të PK nr. 851/14 në KK Podgorcë, Komuna e Strugës, ndërsa në përbërje:
Kryetar: Resul Hani, I.D.A. (Nga Komuna e Strugës)
Anëtar:Iskra Efremova, I.D.A (anëtar i jashtëm) planifikues i autorizuar, me Autorizim nr.0.0085
Anëtar:Zoran Mojsovski I.D.A (anëtar i jashtëm) planifikues i autorizuar, me Autorizim nr.0.0151
Anëtar:Mirsad Rexhoski I.D.A (anëtar i jashtëm) planifikues i autorizuar, me Autorizim nr.0.0627
Anëtar: Aleksandar Bandoski, I.D.A (nga administrata komunale e Komunës së Strugës)
Anëtar: Elvir Musai, I.D.A (nga administrata komunale e Komunës së Strugës)
Personi teknik: Petrit Bajramoski, e shqyrtuan kërkesën dhe pocesverbal nr.10-4967/3 të datës 09.03.2026 dhe pocesverbal nr.10-4967/5 të datës 29.04.2026, dhe i propozon Këshillit të Komunës së Strugës që inicijativën e dorëzuar nga EVN Maqedoni SHA Shkup për Punimin e Projektit Urbanistik jashtë përfshirjes së planit urbanistik: linjë kabllore nëntokësore CH10(20)kV e planifikuar nga bashkimi kabllor në një dalje ekzistuese kabllore deri te nënstacioni i ri i planifikuar në një pjesë të PK 851/14 në KK Podgorc, Komuna e Strugës,të parashihet në Programin për finansim për punim të planeve urbanistike për vitin 2026.

ОПШТИНА СТРУГА KOMUNA E STRUGËS
Градоначалник, Kryetar i komunës,
Менди Ќура Mendi Qyra

Република Северна Македонија • Градоначалник на општина Струга • Republika e Maqedonisë së Veriut • Kryetari i Komunës Strugë

М.П. / V.V.

Председател на комисија за урбанизам
/ Kryetar i komisionit të urbanistikës:
Ресул Хани д.и.а/ Resul Hani i.d.a

ИНИЦИЈАТИВА ЗА ОТПОЧНУВАЊЕ НА ИЗРАБОТКА НА:

УРБАНИСТИЧКИ ПРОЕКТ вон опфат на урбанистички план

:Новопланиран СН10(20) kV подземен кабелски вод од кабелска спојница на постоен кабелски извод до новопланирана трафостаница на дел од КП 851/14 , во КО Подгорци, Општина Струга

ИНИЦИЈАТОР:

ЕВН Македонија КЕЦ Струга

ДАТУМ
04/2026

СОДРЖИНА

- ТЕКСТУАЛЕН ДЕЛ
- ГРАФИЧКИ ДЕЛ

ТЕКСТУАЛЕН ДЕЛ

1. Вовед
2. Географска местоположба на проектен опфат
3. Граница на проектен опфат
4. Намена
5. Цели
6. Методологија

ГРАФИЧКИ ДЕЛ

1. Ажурирана геодетска подлога со граница на проектен опфат ..... 1 :250

Место:	Општина Струга
ИНИЦИЈАТОР:	**ЕВН Македонија КЕЦ Струга**
Предмет:	Урбанистички проект вон опфат на урбанистички план: Новопланиран СН10(20) kV подземен кабелски вод од кабелска спојница на постоен кабелски извод до новопланирана трафостаница на дел од КП 851/14 , во КО Подгорци, Општина Струга
Работен тим:	Наташа Кузманоска, диа овластување бр. 0.0117 м-р Владимир Стојаноски д.е.и. овластување бр. 4.0210
Фаза:	ИНИЦИЈАТИВА ЗА ОТПОЧНУВАЊЕ НА Урбанистички проект вон опфат на урбанистички план
Дата:	04/2026

VLADIMIR STOJANOSKI

Digitally signed by VLADIMIR STOJANOSKI
DN: c=MK, ou=Makedonski Telekom CA Natural Persons, givenName=VLADIMIR, sn=STOJANOSKI, serialNumber=CRT16065899, cn=VLADIMIR STOJANOSKI
Date: 2026.04.14 16:02:21 +02'00'

ТЕКСТУАЛЕН ДЕЛ

1. ВОВЕД

Иницијативата за отпочнување на Урбанистички проект вон опфат на урбанистички план: Новопланиран CH10(20) kV подземен кабелски вод од кабелска спојница на постоен кабелски извод до новопланирана трафостаница на дел од КП 851/14 , во КО Подгорци, Општина Струга е законска обврска согласно Законот за урбанистичко планирање („Сл.весник на РСМ“ бр. Службен весник на РСМ број: 32/2020, 111/23 , 171/24, бр.224/24,бр. 40/25, бр.101/25, бр.127/25).

Во Иницијативата за изработката на Урбанистички проект , се утврдува границата и содржината на проектниот опфат.

Предмет на изработка на оваа Иницијативата се наоѓа :

- КП 851/14 во КО Подгорци, Општина Струга

Името на урбанистичко-планската документација е: **Урбанистички проект вон опфат на урбанистички план :** Новопланиран CH10(20) kV подземен кабелски вод од кабелска спојница на постоен кабелски извод до новопланирана трафостаница на дел од КП 851/14 , во КО Подгорци, Општина Струга.

Урбанистички проект

Интерес за изработка на Урбанистичкиот проект (УП) се поведува на иницијатива на инвеститорите: ЕВН Македонија ,КЕЦ Струга , а Општина Струга ја спроведува постапката согласно Законот за урбанистичко планирање („Сл.весник на РСМ“ бр. 32/2020, 111/23 , 171/24, бр.224/24,бр. 40/25, бр.101/25, бр.127/25)

Со тоа треба де се овозможи стимулација на вкупниот економски развој и привлекување можни инвеститори на градбите кои имаат јасна визија на идната концепција на планското решение за планскиот опфат, неговата функционалност, диспозиција и капацитет на планираните градби на предметната локација, нивната економска оправданост, покривање со соодветна техничка документација и отпочнување на реализација на планот.

Целата оваа усогласеност со анализата која произлегува од согледувањето на сите аспекти од постојната состојба во важечките плански документи кои го третираат планскиот опфат, овозможува дефинирање на општите поставки и цели на планската програма.

2. ГЕОГРАФСКА МЕСТОПОЛОЖБА НА ПРОЕКТНИОТ ОПФАТ

Подрачјето на проектниот опфат се наоѓа во рамките во КО Подгорци, Општина Струга .
Трасата започнува од кабелска спојница на постоен кабелски извод на КП 851/14 во КО Подгорци и завршува со поврзување со новопланирана трафостаница ТС 10(20)/0,4kV на дел од КП 851/14 во Подгорци, Општина Струга .

Предмет на изработка на оваа Иницијатива се наоѓа :

- КП 851/14 во КО Подгорци, Општина Струга

Предвидено е да се изгради Новопланиран кабелски вод составен од систем на три едножилни кабли тип NA2XS(F)2Y 3x(1x240 mm2) .

- Должина на на подземниот вод изнесува 5.7 м^1
- Широчина на проектниот опфатот планиран за подземниот вод е 1 м
- Површината на трафостаница ТС 10(20)/ 0.4kV изнесува 25 м²
- Површината на проектен опфат изнесува 29.81 м².

3. ГРАНИЦА НА ПРОЕКТЕН ОПФАТ

Изработката на Урбанистички проект вон опфат на урбанистички план: Новопланиран СН10(20) kV подземен кабелски вод од кабелска спојница на постоен кабелски извод до новопланирана трафостаница на дел од КП 851/14 , во КО Подгорци, Општина Струга ќе се изработи за проектен опфат согласно ажурираната геодетска подлога, која е составен дел на оваа Иницијатива .

4. НАМЕНА

Предмет на УП е урбанизација во рамки на границата на проектниот опфат, имајќи ја притоа предвид крајната цел – дислокација на постоечка енергетска инфраструктура и поставување на нова енергетска инфраструктура СН10(20) kV кабелски подземен вод за пренос на електрична енергија со што би се подобрил капацитетот на електрична енергија во тој реон и ќе се овозможи подобрување на економскиот развојот во Општината.

Во Урбанистичиот проект треба да се предвидат следните класа на намени и поединечни намени:

Од класата на намени - **Е** се предвидува:

- **Е1 – Сообраќајни,линиска и др. инфраструктури :**

Е1.8 – Инфраструктура за пренос на електрична енергија / Високо и среднонапонски електрични водови -подземен кабелски вод/

Е1.8- Инфраструктура за пренос на електрична енергија / Трансформаторски станици и подстаници/

Во просторот утврден со градежни линии ќе биде дозволено поставување површини за градење на градби.

При изработка на Урбанистичкиот проект, ќе се дефинираат процентите на изграденост на парцелите, земајќи ги во предвид важечките стандарди и нормативи за урбанистичко планирање.

5. ЦЕЛИ

Целта на овој проект е поставување на нова енергетска инфраструктура заради пренос на електрична енергија со што би се подобрило напојувањето со електрична енергија на потрошувачите во тој реон и ќе се овозможи подобрување на економскиот развојот во Општината.

Урбанистичкиот проект , како развоен документ, има крајна цел преку:

- рационално користење на земјиштето;
- максимално вклопување на инфраструктурата и објектите со теренот;
- оформување препознатлива амбиентална целина;
- почитување и валоризација на културното и градителското наследство;
- вградување на заштитни мерки;почитување на законските прописи, стандарди и нормативи во планирањето

Урбанистички проект вон опфат на урбанистички план како плански документ од пониско ниво да биде усогласен со добиените Услови за планирање на просторот кои произлегуваат од просторниот план на РМ.

6. МЕТОДОЛОГИЈА

Основа за изработка на, Урбанистички проект вон опфат на урбанистички план: Новопланиран СН10(20) kV подземен кабелски вод од кабелска спојница на постоен кабелски извод до новопланирана трафостаница на дел од КП 851/14 , во КО Подгорци, Општина Струга. се следните документи:


- Условите за планирање на просторот кои произлегуваат од Просторниот план на Република Македонија, ;
- Ажурираната геодетска подлога; и
- Проектната програма за изработка на УП.

Урбанистичкиот проект ќе се изработи согласно методологијата пропишана во важечката законска и подзаконска регулатива:

- согласно Законот за урбанистичко планирање („Сл.весник на РСМ“ бр. 32/2020),Законот за изменување и дополнување на Законот за урбанистичко планирање („Сл.весник на РСМ“ бр.111/23 од 30.05.2023 год. бр. 73/24, бр.171/24,бр.224/24,бр.40/25,бр.101/25,бр.127/25)
- Правилникот за урбанистичко планирање („Службен весник на Република С. Македонија” бр. 225/2020),
- Правилникот за изменување и дополнување на Правилникот за урбанистичко планирање („Службен весник на Република С. Македонија” бр. 219/21, 104/22,99/23,7/25,143/25,241/25,30/26),
- Законот за градење (Сл. Весник на РМ број 70/13, 79/13, 137/13, 163/13, 27/14, 28/14, 42/14, 115/14, 149/14, 187/14, 44/15, 129/15, 217/15, 30/16, 31/16, 39/16, 71/16, 132/16,35/18,64/18 и Сл.весник на РС Македонија бр.244/19,18/20, 279/20, 227/22,111/23,115/23,224/24,255/24,3/25,17/25,87/25,101/25),
- Законот за енергетика („Службен весник на Р.М“ бр.96 од 28.05.2018г, Сл. Весник на РСМ број 101/25,135/25)
- други важечки прописи и нормативи од областа на урбанизмот.



ГРАФИЧКИ ДЕЛ

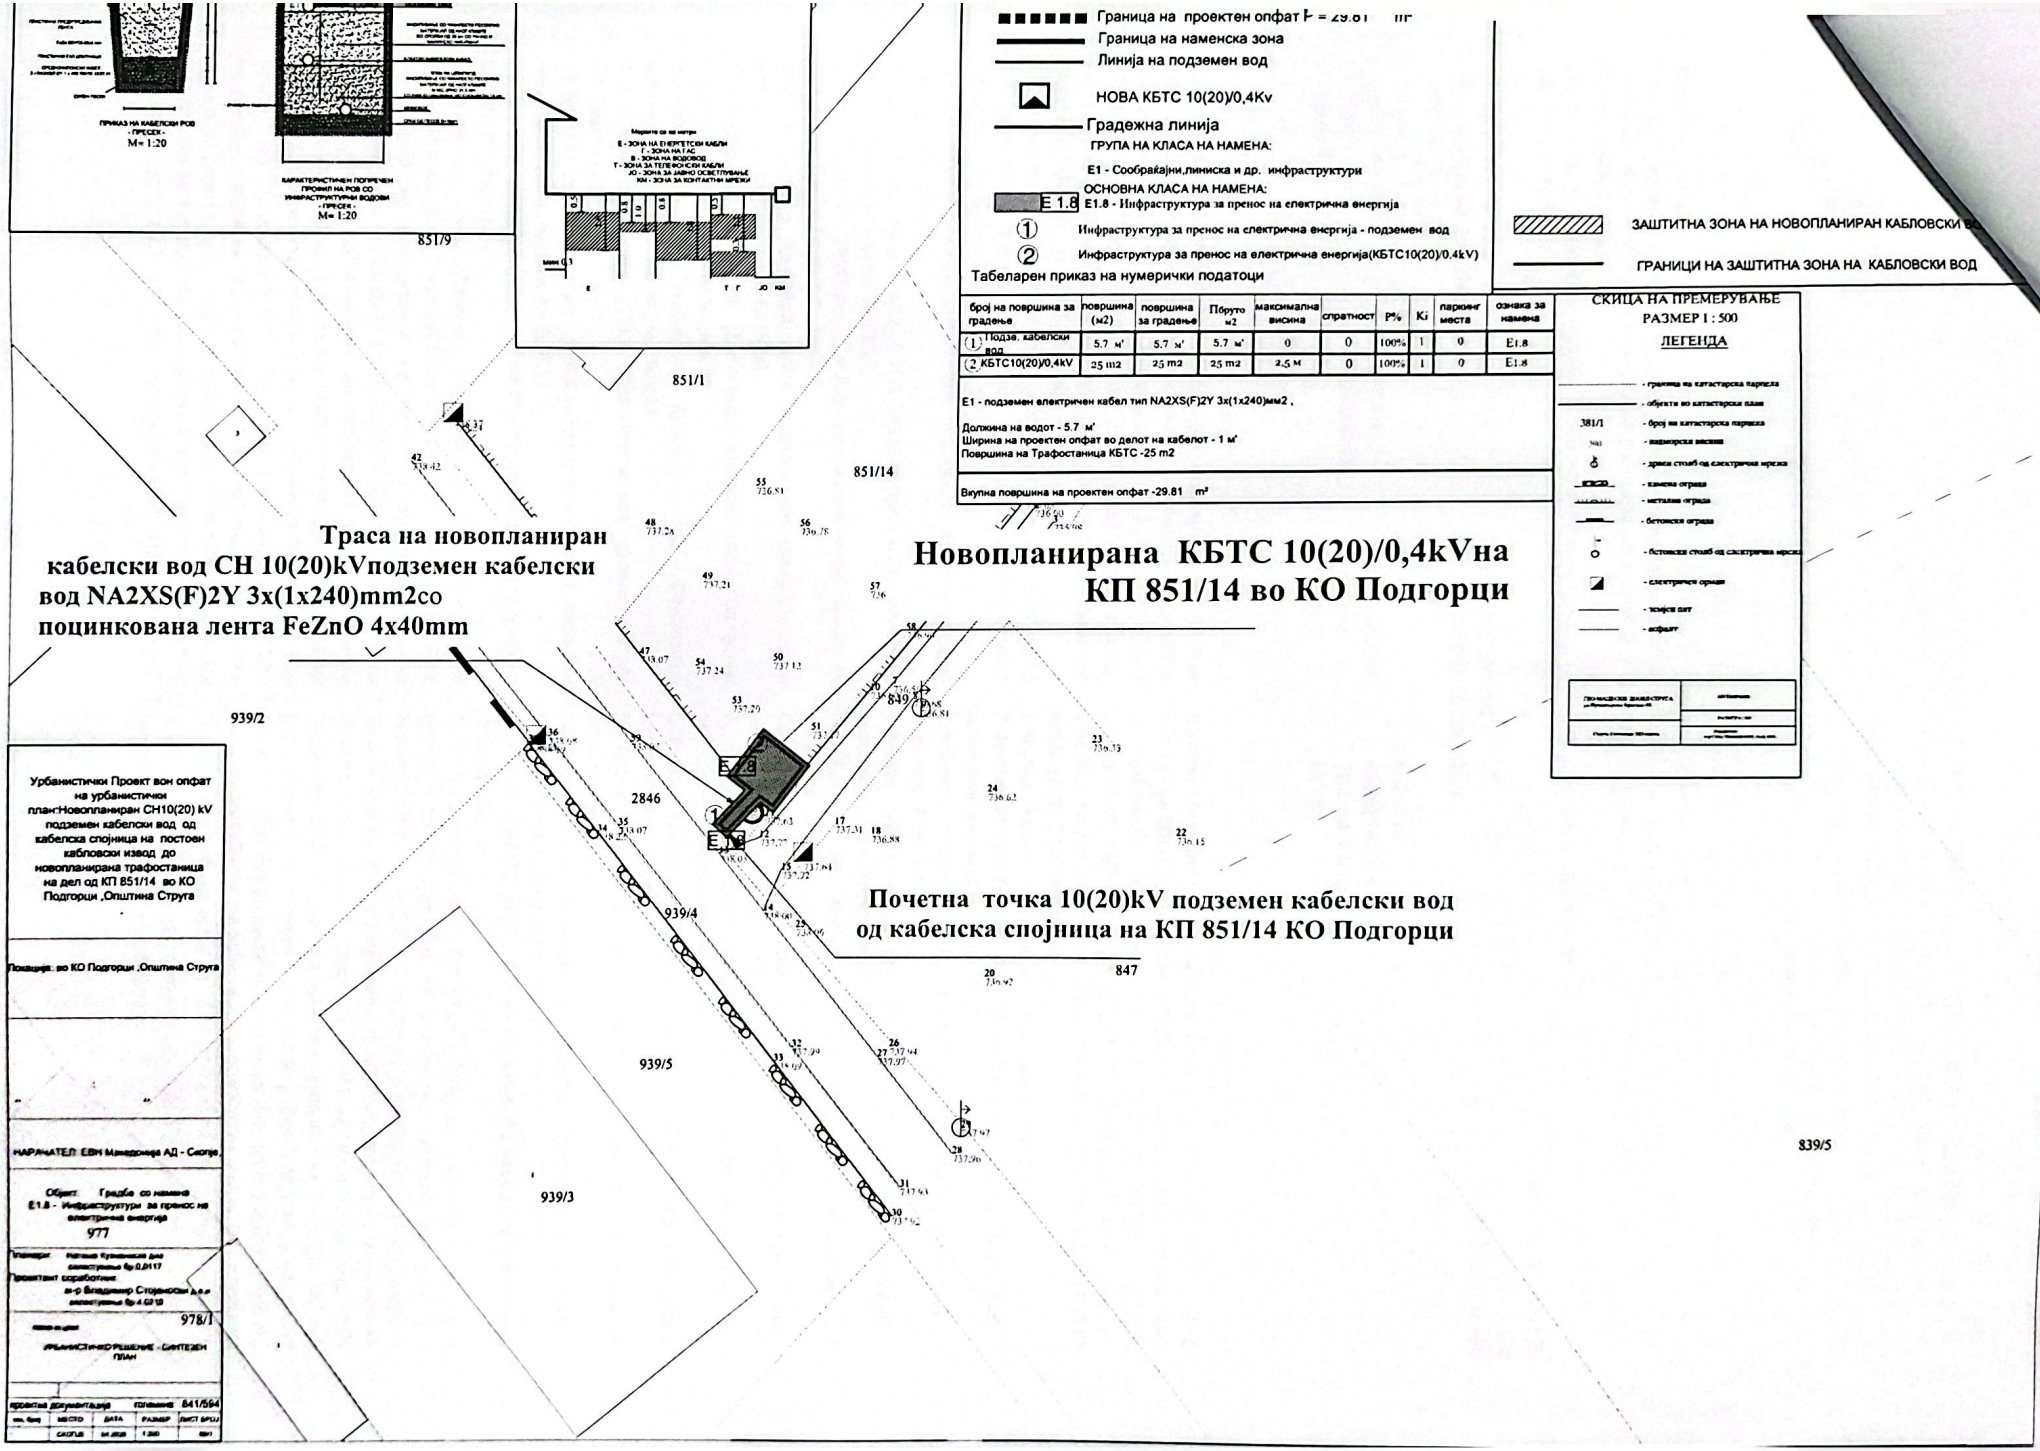

број на површина за градење	површина (м2)	површина за градење	Бруто м2	максимална висина	спратност	Р%	Кі	паркинг места	ознака за намена
(1) Подзе. кабелски вод	5.7 м²	5.7 м²	5.7 м²	0	0	100%	1	0	E1.8
(2) КБТС10(20)/0,4kV	25 m2	25 m2	25 m2	2,5 м	0	100%	1	0	E1.8

E1 - подземен електричен кабел тип NA2XS(F)2Y 3x(1x240)мм2 ,
Должина на водот - 5.7 м'
Ширина на проектен опфат во делот на кабелот - 1 м'
Површина на Трафостаница КБТС -25 m2

Вкупна површина на проектен опфат -29.81 m²

РЕПУБЛИКА СЕВЕРНА МАКЕДОНИЈА
REPUBLIKA E MAQEDONISË SË VERIUT
ОПШТИНА СТРУГА
KOMUNA E STRUGËS

ПЛОШТАД "МАЈКА ТЕРЕЗА" Б.Б., 6330 СТРУГА / SHESHI "NËNË TEREZA" P.N., 6330 STRUGË / Тел./Tel. +389 46 781 335, 781 223, 782 015, Факс/Faks 781 434
web: struga.gov.mk,
e-mail: kryetari@struga.gov.mk, info@struga.gov.mk

Сектор: / Sektori:
Сектор за урбанизам,комунални дејности, сообраќај и заштита на животна средина / Sektori për urbanizëm, veprimtari komunale, komunikacion dhe mbrojtje të ambientit jetësor
Одделение: / Njësia:
Одделение за урбанизам, градби и просторно планирање / Njësia për urbanizëm, ndërtim dhe planifikim hapësinor

Бр./Nr. 10-4967/5
29.04.2026
СТРУГА / STRUGË

ОПШТИНА СТРУГА		**KOMUNA E STRUGËS**	
КОМИСИЈА ЗА УРБАНИЗАМ		**KOMISIONI PËR URBANIZËM**	
СТРУГА		**STRUGË**	
ЕМБ	6018912	NVAS	6018912
Даночен број	4026996109422	Numri tatimor	4026996109422
Жиро с-ка	765014084363010	Xhiro llog.	765014084363010
Депонент	НБРМ	Deponent	НБРМ

З А П И С Н И К

Градоначалникот на Општина Струга врз основа на член 38 став 1,5,6 и 13 од Законот за урбанистичко планирање (Службен весник на Република Северна Македонија бр 32/2020 111/2023 171/2024 224/2024 40/2025 101/2025 127/2025) донесе Решение за формирање на Комисија за урбанизам на /Општина Струга бр 09-1000 од 16.02.2026 во состав:

1.Председател: Ресул Хани, Д.И.А.(од Општина Струга)
2.Председател: Натмир Неџипи, Д.А.(од Општина Струга) овластен планер со Овластување бр.0427
3.Член: Шќипе Бекири, Д.И.А. (од Општинска администрација на Општина Струга)
4.Член: Лидија Андреевска, Д.И.А. (надворешен член) овластен планер со Овластување бр.0022
5.Член: Мирсад Реџоски, Д.И.А.(надворешен член) овластен планер со Овластување бр.00627
6.Член: Силвана Вановска, Д.И.А.(надворешен член) овластен планер со Овластување бр.0065
7.Член:Искра Ефремова Д.И.А.(надворешен член) овластен планер со Овластување бр.0.0085
8.Член:Александар Бандоски, Д.И.А. (од Општинска администрација на Општина Струга)
9.Член:Шќипе Шаќири, Д.И.А. (од Општинска администрација на Општина Струга),
10.Член:Зоран Мојсовски Д.И.А.(надворешен член) овластен планер со Овластување бр.0.0151
11.Член:Елвир Мусаи, Д.И.А. (од Општинска администрација на Општина Струга),
12.Техничко лице.:Петрит Бајрамоски, (од Општинска администрација на Општина Струга),и согласно член 4 став 2 од Решението за формирање на комисија за урбанизам на Општина Струга бр 09-1000 од 16.02.2026 , Градоначалникот на Општина Струга постапувајќи по поднесената иницијативата од ЕВН МАКЕДОНИЈА АД Скопје заведено под дел.Бр.03-811 од 10.10.2025 година за Изработка на Урбанистички проект вон опфат на урбанистички план Новопланиран CH10(20)kv подземен кабелски вод од кабелска спојница на постоен кабелски извод до новопланирана трафостаница на дел од К.П.851/14 во К.О.Подгорци општина Струга,донесе Решение бр 10-4967/2 од 03.03.2026,за формирање на комисија во состав:

P R O C E S V E R B A L

Kryetari i komunës së Strugës në bazë të nenit 38 paragrafi 1, 5, 6 dhe 13 nga Ligji për planifikim urbanistik (Gazeta zyrtare e Republikës së Maqedonisë së Veriut me nr.32/2020 111/2023 171/2024 224/2024 40/2025 101/2025 127/2025) solli Aktvendim për formimin e Komisionit për urbanizëm të komunës së Strugës me nr.09-1000 të datës 16.02.2026 në përbërje:

1.Kryetar: Resul Hani, I.D.A. (Nga Komuna e Strugës)
2. Anëtar: Natmir Nexhipi, A.D.. (Nga Komuna e Strugës) planifikues i autorizuar, me Autorizim nr.0427
3.Anëtar: Shqipe Beqiri , I.D.A((nga administrata komunale e komunës së Strugës)
4.Anëtar: Lidija Andreevska, I.D.A (anëtar i jashtëm) planifikues i autorizuar, me Autorizim nr.0022
5.Anëtar: Mirsad Rexhoski, I.D.A (anëtar i jashtëm) planifikues i autorizuar, me Autorizim nr.00627
6.Anëtar: Sillvana Vanovska, I.D.A (anëtar i jashtëm) planifikues i autorizuar, me Autorizim nr.0065
7. Anëtar: Iskra Efremova I.D.A (anëtar i jashtëm) planifikues i autorizuar me Autorizim nr.0.0085
8. Anëtar: Aleksandar Bandoski, I.D.A (nga administrata komunale e komunës së Strugës)
9. Anëtar: Shqipe Shaqiri, I.D.A (nga administrata komunale e komunës së Strugës)
10.Anëtar: Zoran Mojsovski I.D.A (anëtar i jashtëm) planifikues i autorizuar me Autorizim nr.0.0151
11.Anëtar: Elvir Musai, I.D.A (nga administrata komunale e komunës së Strugës)
12 Person teknik: Petrit Bajramoski, (nga administrata komunale e komunës së Strugës),dhe në pajtim me nenin 4 paragrafi 2 i Aktvendimit për formim të komisionit për urbanizëm të komunës së Strugës me nr.09-1000 të datës 16.02.2026, Kryetari i komunës së Strugës duke vepruar siaps inicijativës së parashtruar nga EVN Maqedoni SHA Shkup,evidentuar me nr.03-811 të datës 10.10.2025 për Punimin e Projektit Urbanistik jashtë përfshirjes së planit urbanistik për kabllo të re të planifikuar nëntokësore CH10(20) kV, nga lidhëza kabllore në dalje ekzistuese kabllore deri te trafostacioni i ri i planifikuar në një pjesë të PK nr. 851/14 në KK Podgorcë, Komuna e Strugës,lëshoi Aktvendim me nr.10-4967/2 në datë 03.03.2026 për formim të komisionit në përbërje:

Претседател: Ресул Хани, Д.А. (од Општина Струга)
Член:Искра Ефремова, Д.И.А. (надворешен член) овластен планер со Овластување бр.0.0085
Член:Зоран Мојсовски, Д.И.А.(надворешен член) овластен планер со Овластување бр.0.0151
Член:Мирсад Реџоски, Д.И.А. (надворешен член) овластен планер со Овластување бр.0.0627
Член:Александар Бандоски, Д.И.А. (од општинска администрација на Општина Струга
Член:Елвир Мусаи, Д.И.А. (од општинска администрација на Општина Струга
Тех.лице: Петрит Бајрамоски

Составен во Секторот за урбанизам во општина Струга
На ден 09.03.2026 год.

ПРЕДМЕТ

Иницијатива за Изработка на Урбанистички проект вон опфат на урбанистички план Новопланиран CH10(20)kv подземен кабелски вод од кабелска спојница на постоен кабелски извод до новопланирана трафостаница на дел од К.П.851/14 во К.О.Подгорци општина Струга.

Присутни

Претседател: Ресул Хани, Д.А. (од Општина Струга)
Член:Искра Ефремова, Д.И.А. (надворешен член) овластен планер со Овластување бр.0.0085
Член:Зоран Мојсовски, Д.И.А.(надворешен член) овластен планер со Овластување бр.0.0151
Член:Мирсад Реџоски, Д.И.А. (надворешен член) овластен планер со Овластување бр.0.0627
Член:Александар Бандоски, Д.И.А. (од општинска администрација на Општина Струга
Член:Елвир Мусаи, Д.И.А. (од општинска администрација на Општина Струга
Тех.лице: Петрит Бајрамоски

НАОД НА УТВРДЕНА ФАКТИЧКА СОСТОЈБА

Врз основа на Член 39 од Законот за урбанистичко планирање (Сл.весник на РСМ Бр.32/2020 111/2023 171/24) е поднесена иницијативата од "ЕВН МАКЕДОНИЈА АД Скопје заведено под дел.Бр.03-811 од 10.10.2025 година за Изработка на Урбанистички проект вон опфат на урбанистички план Новопланиран CH10(20)kv подземен кабелски вод од кабелска спојница на постоен кабелски извод до новопланирана трафостаница на дел од К.П.851/14 во К.О.Подгорци општина Струга.Со иницијативата има доставено:

- Иницијатива за отпочнување на изработка на Урбанистички проект вон опфат на урбанистички план Новопланиран CH10(20)kv подземен кабелски вод од кабелска спојница на постоен кабелски извод до новопланирана трафостаница на дел од К.П.851/14 во К.О.Подгорци општина Струга,изработен на СТУДИО ЏОН И ЏОНИ доо Прилеп од 09/2025.
- Имотен лист бр 1873 К.О. Подгорци за К.П 850/20 К.П 851/14 на име Усеиноски Абдуљади Лабуништа.во лист Г7.1 Право на службеност на ЕВН Македонија ад Скопје. Правен основ на запишување.спогодба бр 30-7/24 од 24.07.2024 год од МФ Одделение за постапка првостепена управна Струга.
- Извод од катастарскиот план за К.П.851/14 К.О.Подгорци
- Изјава од ЕВН МАКЕДОНИЈА АД Скопје,заверена под број УЗП 4092/2025 од 10.10.2025 Нотар Беса Кадриу Струга.

Согласно Записникот и Известувањето иницијативата е дополнета со корегирана иницијатива за отпочнување на изработка на Урбанистички проект вон опфат на урбанистички

Kryetar: Resul Hani, I.D.A. (Nga Komuna e Strugës)
Anëtar:Iskra Efremova, I.D.A (anëtar i jashtëm) planifikues i autorizuar, me Autorizim nr.0.0085
Anëtar:Zoran Mojsovski I.D.A (anëtar i jashtëm) planifikues i autorizuar, me Autorizim nr.0.0151
Anëtar:Mirsad Rexhoski I.D.A (anëtar i jashtëm) planifikues i autorizuar, me Autorizim nr.0.0627
Anëtar: Aleksandar Bandoski, I.D.A (nga administrata komunale e Komunës së Strugës)
Anëtar: Elvir Musai, I.D.A (nga administrata komunale e Komunës së Strugës)
Personi teknik: Petrit Bajramoski

I formuar në Sektorin për urbanizëm në komunën e Strugës, në datë 09.03.2026

LËNDA

Inicijativë për Punimin e Projektit Urbanistik jashtë përfshirjes së planit urbanistik për kabllo të re të planifikuar nëntokësore CH10(20) kV, nga lidhëza kabllore në dalje ekzistuese kabllore deri te trafostacioni i ri i planifikuar në një pjesë të PK nr. 851/14 në KK Podgorcë, Komuna e Strugës

Të pranishëm

Kryetar: Resul Hani, I.D.A. (Nga Komuna e Strugës)
Anëtar:Iskra Efremova, I.D.A (anëtar i jashtëm) planifikues i autorizuar, me Autorizim nr.0.0085
Anëtar:Zoran Mojsovski I.D.A (anëtar i jashtëm) planifikues i autorizuar, me Autorizim nr.0.0151
Anëtar:Mirsad Rexhoski I.D.A (anëtar i jashtëm) planifikues i autorizuar, me Autorizim nr.0.0627
Anëtar: Aleksandar Bandoski, I.D.A (nga administrata komunale e Komunës së Strugës)
Anëtar: Elvir Musai, I.D.A (nga administrata komunale e Komunës së Strugës)
Personi teknik: Petrit Bajramoski

KONSTATIM NGA GJENDJA E PËRCAKTUAR FAKTIKE

Në bazë të nenit 39 të Ligjit për planifikim urbanistik (Gz. Zyrtare e RMV nr.32/2020 111/2023 171/24) është dorëzuar inicijativë nga EVN Maqedoni SHA Shkup,evidentuar me nr.03-811 të datës 10.10.2025 për Punimin e Projektit Urbanistik jashtë përfshirjes së planit urbanistik për kabllo të re të planifikuar nëntokësore CH10(20) kV, nga lidhëza kabllore në dalje ekzistuese kabllore deri te trafostacioni i ri i planifikuar në një pjesë të PK nr. 851/14 në KK Podgorcë, Komuna e Strugës, me inicijativën ka dorzuar:

-Inicijativa për fillimin e përgatitjes së planit urbanistik për kabllo të re të planifikuar nëntokësore CH10(20) kV, nga lidhëza kabllore në dalje ekzistuese kabllore deri te trafostacioni i ri i planifikuar në një pjesë të PK nr. 851/14 në KK Podgorcë, Komuna e Strugës i përgatitur nga STUDIO XHON & XHONI SHPK Prilep në 09/2025.

-Fletëpronësi nr.1873 KK Podgorcë për Pk.nr.850/20 Pk.nr.851/14 në emër Useinoski Abduljadi Labunishtë. Në fletën G7.1 – E drejta e servitutit të EVN Macedonia AD Shkup.Bazë juridike për regjistrim: Marrëveshja nr. 30-7/24 e datës 24.07.2024 nga MF – Departamenti për procedurë administrative të shkallës së parë, Strugë.
-Ekstrakt nga plani kadastral për K.P.851/14 KK Podgorcë
-Deklaratë nga EVN Macedonia AD Shkup, e vërtetuar me nr. UZP 4092/2025, datë 10.10.2025, nga Besa Kadriu Strugë.

Sipas Procesverbalit dhe Njoftimit, iniciativa është plotësuar me një iniciativë të korrigjuar për fillimin e hartimit të Projektit Urbanistik jashtë përfshirjes së planit urbanistik: linjë kabllore nëntokësore

...планиран CH10(20)kv подземен кабелски вод од ...ка спојница на постоен кабелски извод до ...планирана трафостаница на дел од К.П.851/14 во К.О.Подгорци општина Струга.

CH10(20)kV e planifikuar nga bashkimi kabllor në një dalje ekzistuese kabllore deri te nënstacioni i ri i planifikuar në një pjesë të PK 851/14 në KK Podgorc, Komuna e Strugës.

ЗАБЕЛЕШКА НА ЛИЦАТА
ШТО УЧЕСТВУВААТ ВО ВРШЕЊЕТО НА ДЕЈСТВИЈАТА ПО ЧИТАЊЕТО НА ЗАПИСНИКОТ

VËREJTJA E PERSONAVE
QË MARRIN PJESË NË USHTRIMIN E VEPRIMEVE PAS LEXIMIT TË PROCESVERBALIT

При извршениот увид во предметната иницијатива поднесена до општина Струга, се констаира следното:
Се прифака Иницијативата поднесена од ЕВН МАКЕДОНИЈА АД Скопје,за изработка на Урбанистички проект вон опфат на урбанистички план Новопланиран CH10(20)kv подземен кабелски вод од кабелска спојница на постоен кабелски извод до новопланирана трафостаница на дел од К.П.851/14 во К.О.Подгорци општина Струга.

Gjatë shqyrtimit të inicijativës në fjalë e dorëzuar në komunën e Strugës janë konstatuar vërejtjet në vijim:
Pranohet inicijativa e dorëzuar nga EVN Maqedoni SHA Shkup për Punimin e Projektit Urbanistik jashtë përfshirjes së planit urbanistik: linjë kabllore nëntokësore CH10(20)kV e planifikuar nga bashkimi kabllor në një dalje ekzistuese kabllore deri te nënstacioni i ri i planifikuar në një pjesë të PK 851/14 në KK Podgorc, Komuna e Strugës.

ПОТПИС НА ПРИСУТНИ ЛИЦА/NËNSHKRIM I PERSONAVE TË PRANISHËM

Председател/ Kryetar:
Ресул Хани д.и.а / Resul Hani, i.d.a..
(општина Струга/ Komuna e Strugës)

Член/ Anëtar:
Искра Ефремова д.и.а./ Iskra Efremova i.d.a.
(надворешен член / anëtar i jashtëm)
овластен планер со Овластување бр. 0.0085
planer i autorizuar me Autorizim nr. 0.0085

Член/ Anëtar:
Зоран Мојсовски д.и.а / Zoran Mojsoski i.d.a.
(надворешен член/ anëtar i jashtëm)
овластен планер со Овластување бр 0.0151
planer i autorizuar me Autorizim nr0.0151

Член/ Anëtar:
Мирсад Реџоски д.и.а / Mirsad Rexhoski i.d.a.
(надворешен член/ anëtar i jashtëm)
овластен планер со Овластување бр 0.0627
planer i autorizuar me Autorizim nr0.0627

Член/ Anëtar:
Александар Бандоски д.и.а / Aleksandar Bandoski, i.d.a.
(од Општинска администрација на Општина Струга /
nga administrata komunale e komunës së Strugës)

Член/ Anëtar:
Елвир Мусаи д.и.а / Elvir Musai, i.d.a.
(од Општинска администрација на Општина Струга /
nga administrata komunale e komunës së Strugës)

Изготвил:/Përpiloi:
Петрит Бајрамоски
Petrit Bajramoski

PETRIT BAJRA MOSKI