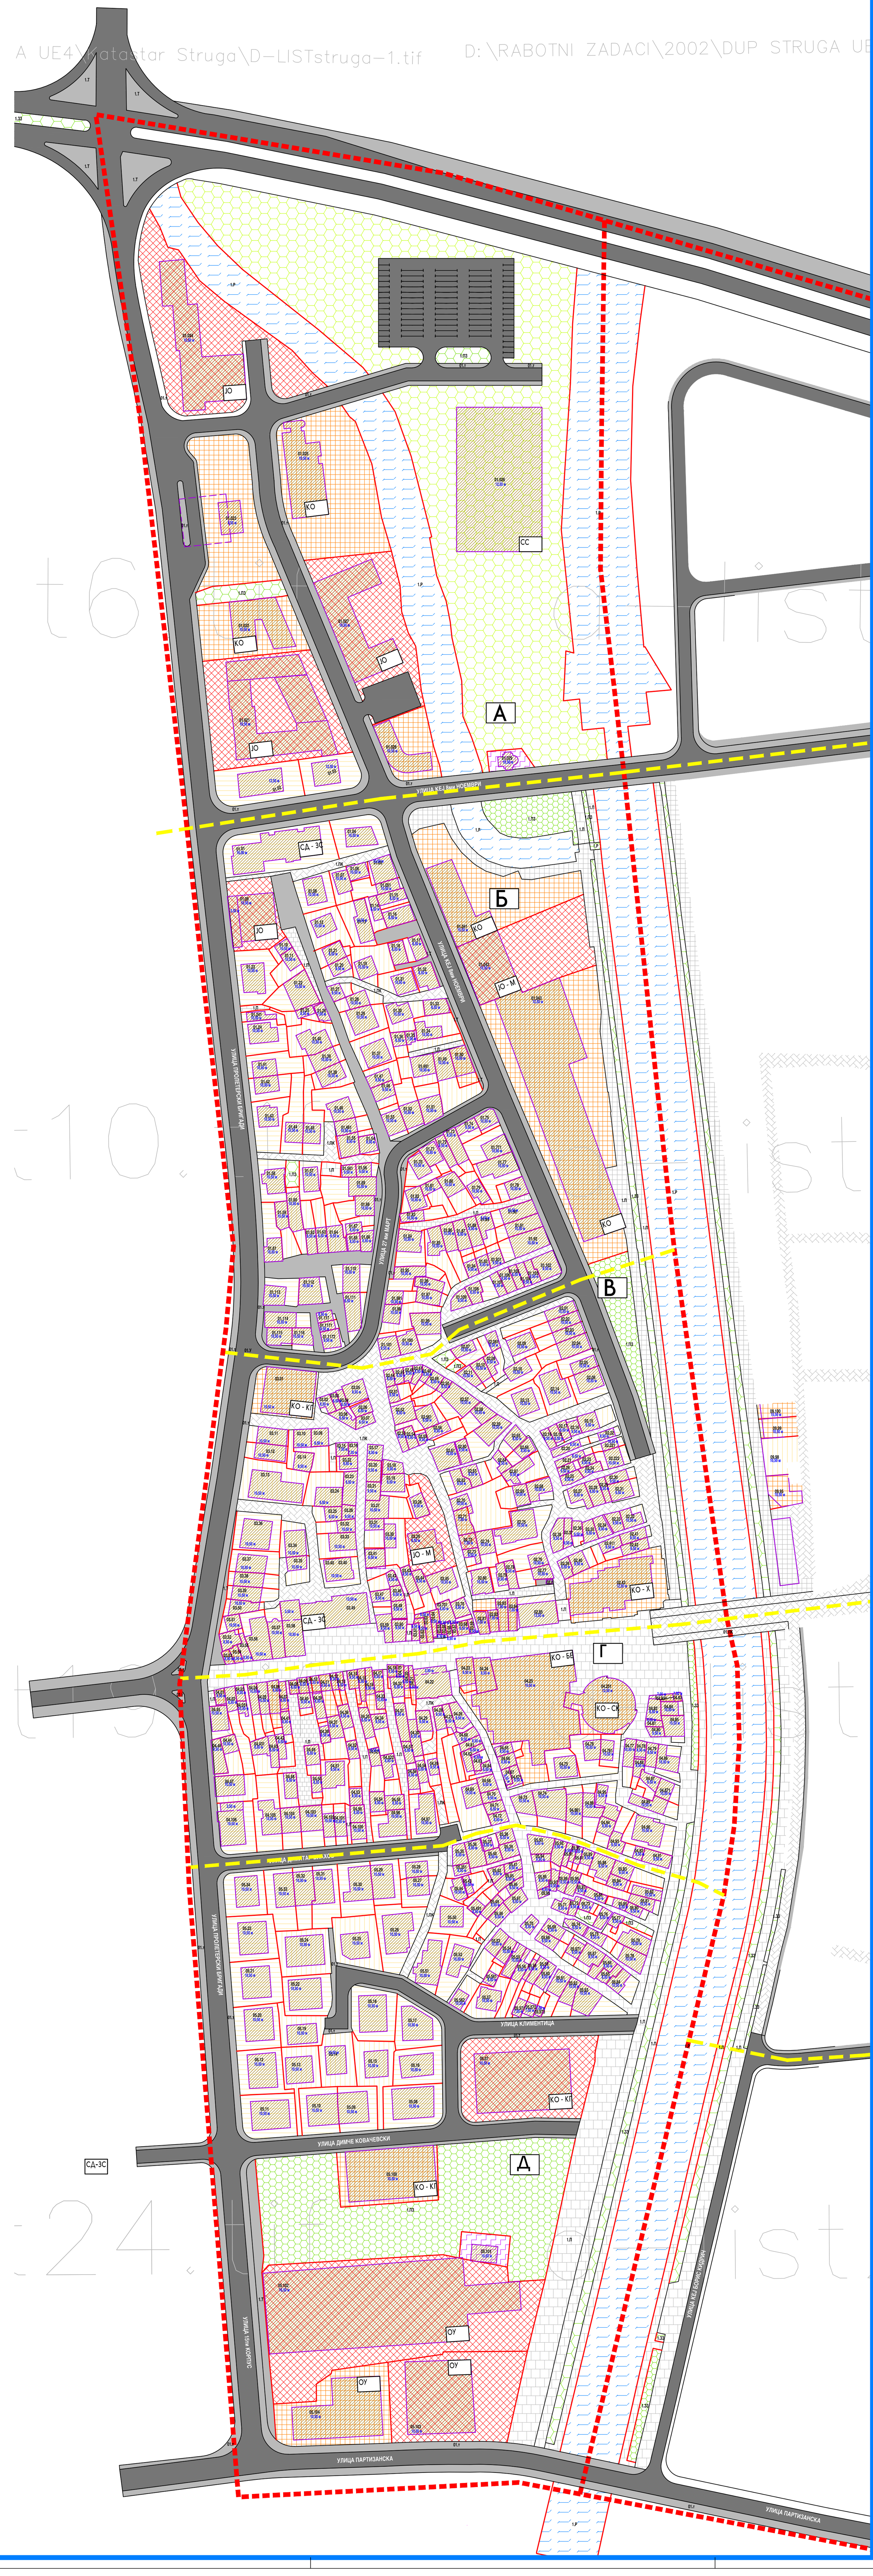

ЛЕГЕНДА

НАМЕНА НА ПОВРШИНИ
- СК — СЕМЕЈНИ КУЌИ
- СД — СТАНБЕНО ДЕЛОВНИ ОБЈЕКТИ
- ЗС — СТАНБЕНО ДЕЛОВНИ - ЗАЕДНИЧКИ СТАНБЕНИ СТРУКТУРИ
- КОМЕРЦИЈАЛНИ ОБЈЕКТИ
- БО — ЗДРАВСТВО
- ВО — ВЕРСКИ ОБЈЕКТИ
- ЈО — ЈАВНИ ОБЈЕКТИ
- ОУ — ОБРАЗОВАНИЕ
- ЗЗ — ЗЕЛЕНИЛО

- ГРАНИЦА НА ОПФАТ
- А — ОЗНАКА НА УРБАН МОДУЛ
- 1.10 — НУМЕРАЦИЈА НА ОБЈЕКТИ
- Р.Л — РЕГУЛАЦИОНА ЛИНИЈА
- Г.Л — ГРАДЕЖНА ЛИНИЈА
- Л.П — ЛИНИЈА НА ПАРЦЕЛА
- ПОВРШИНА ЗА ГРАДБА

СООБРАЌАЈНИ ПОВРШИНИ
- КОЛОВОЗ
- ТРОТОАР
- ПАРКИНГ
- ПЕШАЧКО - КОЛСКА УЛИЦА
- ПЕШАЧКА УЛИЦА

ИЗМЕНА И ДОПОЛНА НА ДЕТАЛЕН УРБАНИСТИЧКИ ПЛАН
УЕ 4 СТРУГА
ОПШТИНА СТРУГА 2002-2007

ПОСТОЈНА СОСТОЈБА Р= 1 : 1000

А З Б Ж В Г Е Д Ѓ

М - 1 : 1000
0 5 10 20 30 40 50m

ИНСТИТУТ ЗА УРБАНИЗАМ, СООБРАЌАЈ И ЕКОЛОГИЈА

ИНВЕСТИТОР: **Општина Струга**

ИЗМЕНА И ДОПОЛНА НА ДЕТАЛЕН УРБАНИСТИЧКИ ПЛАН **УЕ 4 СТРУГА ЗАПАД**

ПЛАНИРАН РАЗВОЈ
СИНТЕЗЕН ПРИКАЗ

ПЛАНЕРИ:
БЛАГОЈА ТАГАСОВСКИ д.и.а.
БОЈАН МУЛИЧКОВСКИ д.и.а.
ВЛАДИМИР АРСОВСКИ д.и.а.

УПРАВИТЕЛ: БОРИСЛАВ ЈОСИФОВ д.и.а.	РАЗМЕР: Р = 1 : 1000
Технички број: 188/2002	ДАТА: СКОПЈЕ, ЈУНИ 2002	ЛИСТ БРОЈ: 7