Урбанистички проект вон опфат на урбанистички план за формирање на градежни парцели со намена А4.3 - Викенд куќи иу други куќи за времено сместување на КП 1787/1 КО Мислешево, Општина Струга

	КЛАСА НА НАМЕНА	ПОВРШИНА	ПРОЦЕНТ
	Н3 - НЕИЗГРАДЕНО ЗЕМЈИШТЕ	3622,26 m²	95,42%
	Е1 - СООБРАЌАЈНА ИНФРАСТРУКТУРА	173,69 m²	4,58%
ВКУПНО ЦЕЛ ПЛАНСКИ ОПФАТ		**3795,95 m²**	**100,00%**

БРОЈ НА КАТАСТАРСКА ПАРЦЕЛА	ПОВРШИНА НА ГРАДЕЖНА ПАРЦЕЛА	ПОВРШИНА ЗА ГРАДБА	КАТНОСТ	БРУТО РАЗВИЕНА ПОВРШИНА	ПРОЦЕНТ НА ИЗГРАДЕНОСТ %	КОЕФИЦИЕНТ НА ИСКОРИСТЕНОСТ	ВИД НА КОНСТРУКЦИЈА	КЛАСА НА НАМЕНА	ЗАБЕЛЕШКА
1787/1	3795,95m2	0,00m2	/	0,00m2	0,0%	0,00	/	Н3	/
Вкупно:	3795,95m2	0,00m2	/	0,00m2	0,0%	0,00	/	Н3	/


ЛЕГЕНДА

- ГРАНИЦА НА ПРОЕКТЕН ОПФАТ П=0.33768 ха
- ЛИНИЈА НА КАТАСТАРСКА ПАРЦЕЛА
- ЕЛЕМЕНТИ НА УЛИЧНА МРЕЖА
- Н3 НЕИЗГРАДЕНО ЗЕМЈИШТЕ
- Е1 СООБРАЌАЈНА ИНФРАСТРУКТУРА
- ЗЕМЈЕН ПАТ

ГЕОЛИС ДООЕЛ
увоз-извоз Струга

СКИЦА НА ПРЕМЕРУВАЊЕ

Размер 1:1000

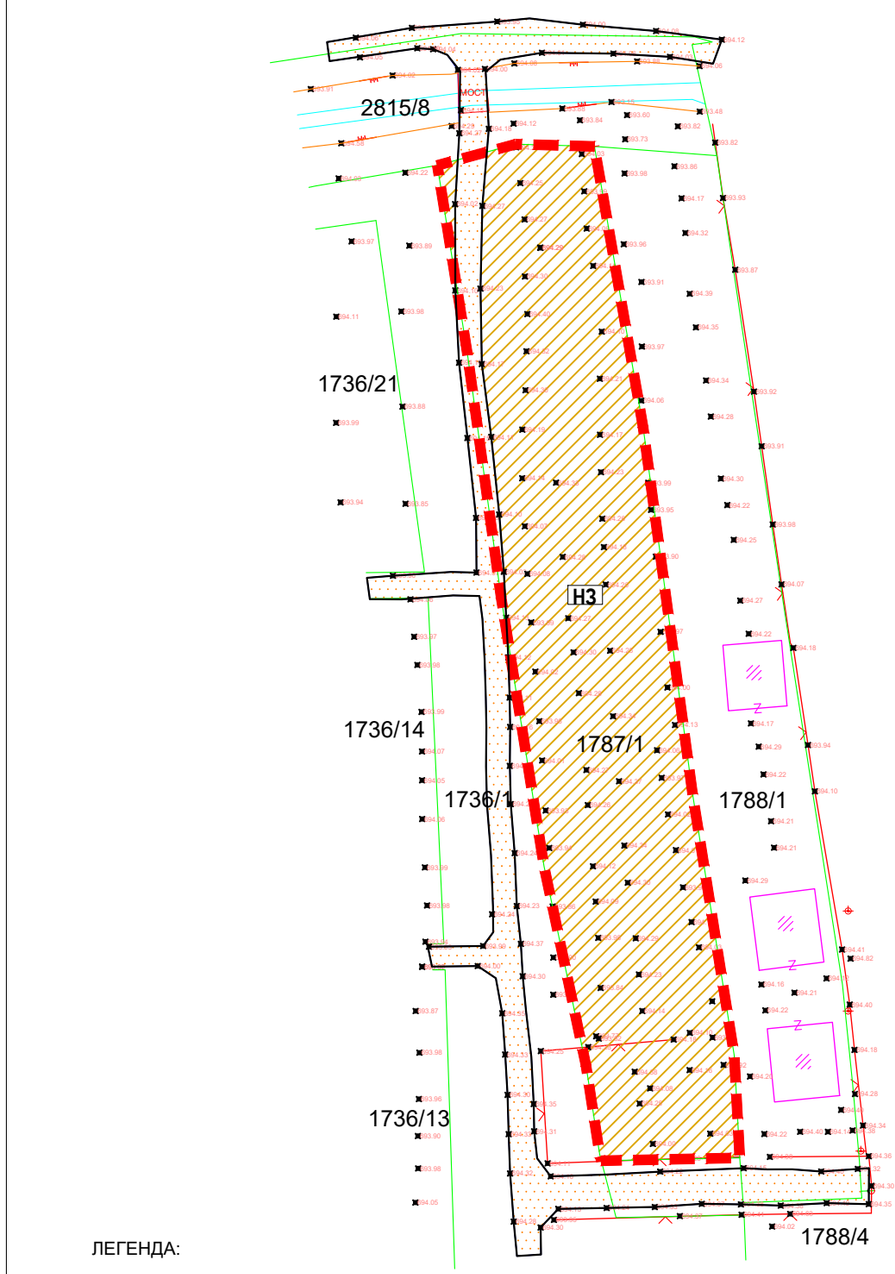


ЛЕГЕНДА:

- Опфат
- Не асфалтиран пат
- Катастарски граници
- Фактичка состојба на поставените огради
- Падни лини
- Канал
- Жичана Ограда
- Осветлување - канделабри
- Ел. бандера - дрвен
- 694.30 Детална точка со кота на терен

Изготвил:

М.П. _____

УРБАНИСТИЧКИ ПРОЕКТ
ВОН ОПФАТ НА УРБАНИСТИЧКИ ПЛАН ЗА ФОРМИРАЊЕ НА ГРАДЕЖНИ ПАРЦЕЛИ СО НАМЕНА А4.3 - ВИКЕНД КУЌИ И ДРУГИ ОБЈЕКТИ ЗА ВРЕМЕНО СМЕСТУВАЊЕ НА КП 1787/1, КО МИСЛЕШЕВО
ОПШТИНА СТРУГА
ДОКУМЕНТАЦИОНА ОСНОВА

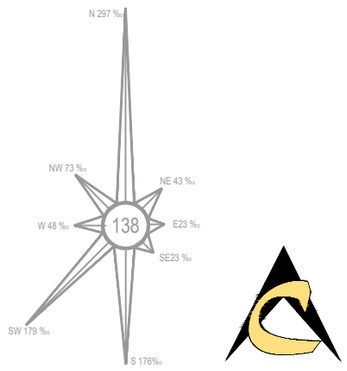

ЛИЦЕНКА БР: 0105

ИНСТИТУТ ЗА УРБАНИЗАМ, СООБРАЌАЈ И ЕКОЛОГИЈА

НАРАЧАТЕЛ: **МЕЛИЈА МЕРКО**

Урбанистички проект вон опфат на урбанистички план за формирање на градежни парцели со намена А4.3 - Викенд куќи и други објекти за времено смесување на КП 1787/1, КО Мислешево, **ОПШТИНА СТРУГА**


ДОКУМЕНТАЦИОНА ОСНОВА

КАРТА НА ИЗГРАДЕН ГРАДЕЖЕН ФОНД, ОДНОСНО ВКУПНАТА ФИЗИЧКА СУПРАСТРУКТУРА ВО ПРОЕКТНИОТ ОПФАТ

ПЛАНЕР ПОТПИСНИК
ВИКТОРИЈА АЛАЧ КИПРО
дипл. инж. арх.,
ОВЛАСТУВАЊЕ БР. 0.0528

СОРАБОТНИЦИ
ЕЛЕНА АНДРЕЕВА, дипл.инж.арх.
ЕЛЕНА ДРАКУЛОВСКА ГИГОВ, дипл.инж.арх.
ЕМИЛИЈА ЛИЛИФАНОВА, дипл.инж.арх.
СНЕЖАНА НЕЛОСКА, дипл.инж.арх.

УПРАВИТЕЛ: **БОЖО ИЛОСКИ**	РАЗМЕР: Р = 1 : 500
Технички број: 63/23	ДАТА: **СКОПЈЕ, ЈАНУАРИ, 2024**
Проекти 2023	ЛИСТ БРОЈ: 5

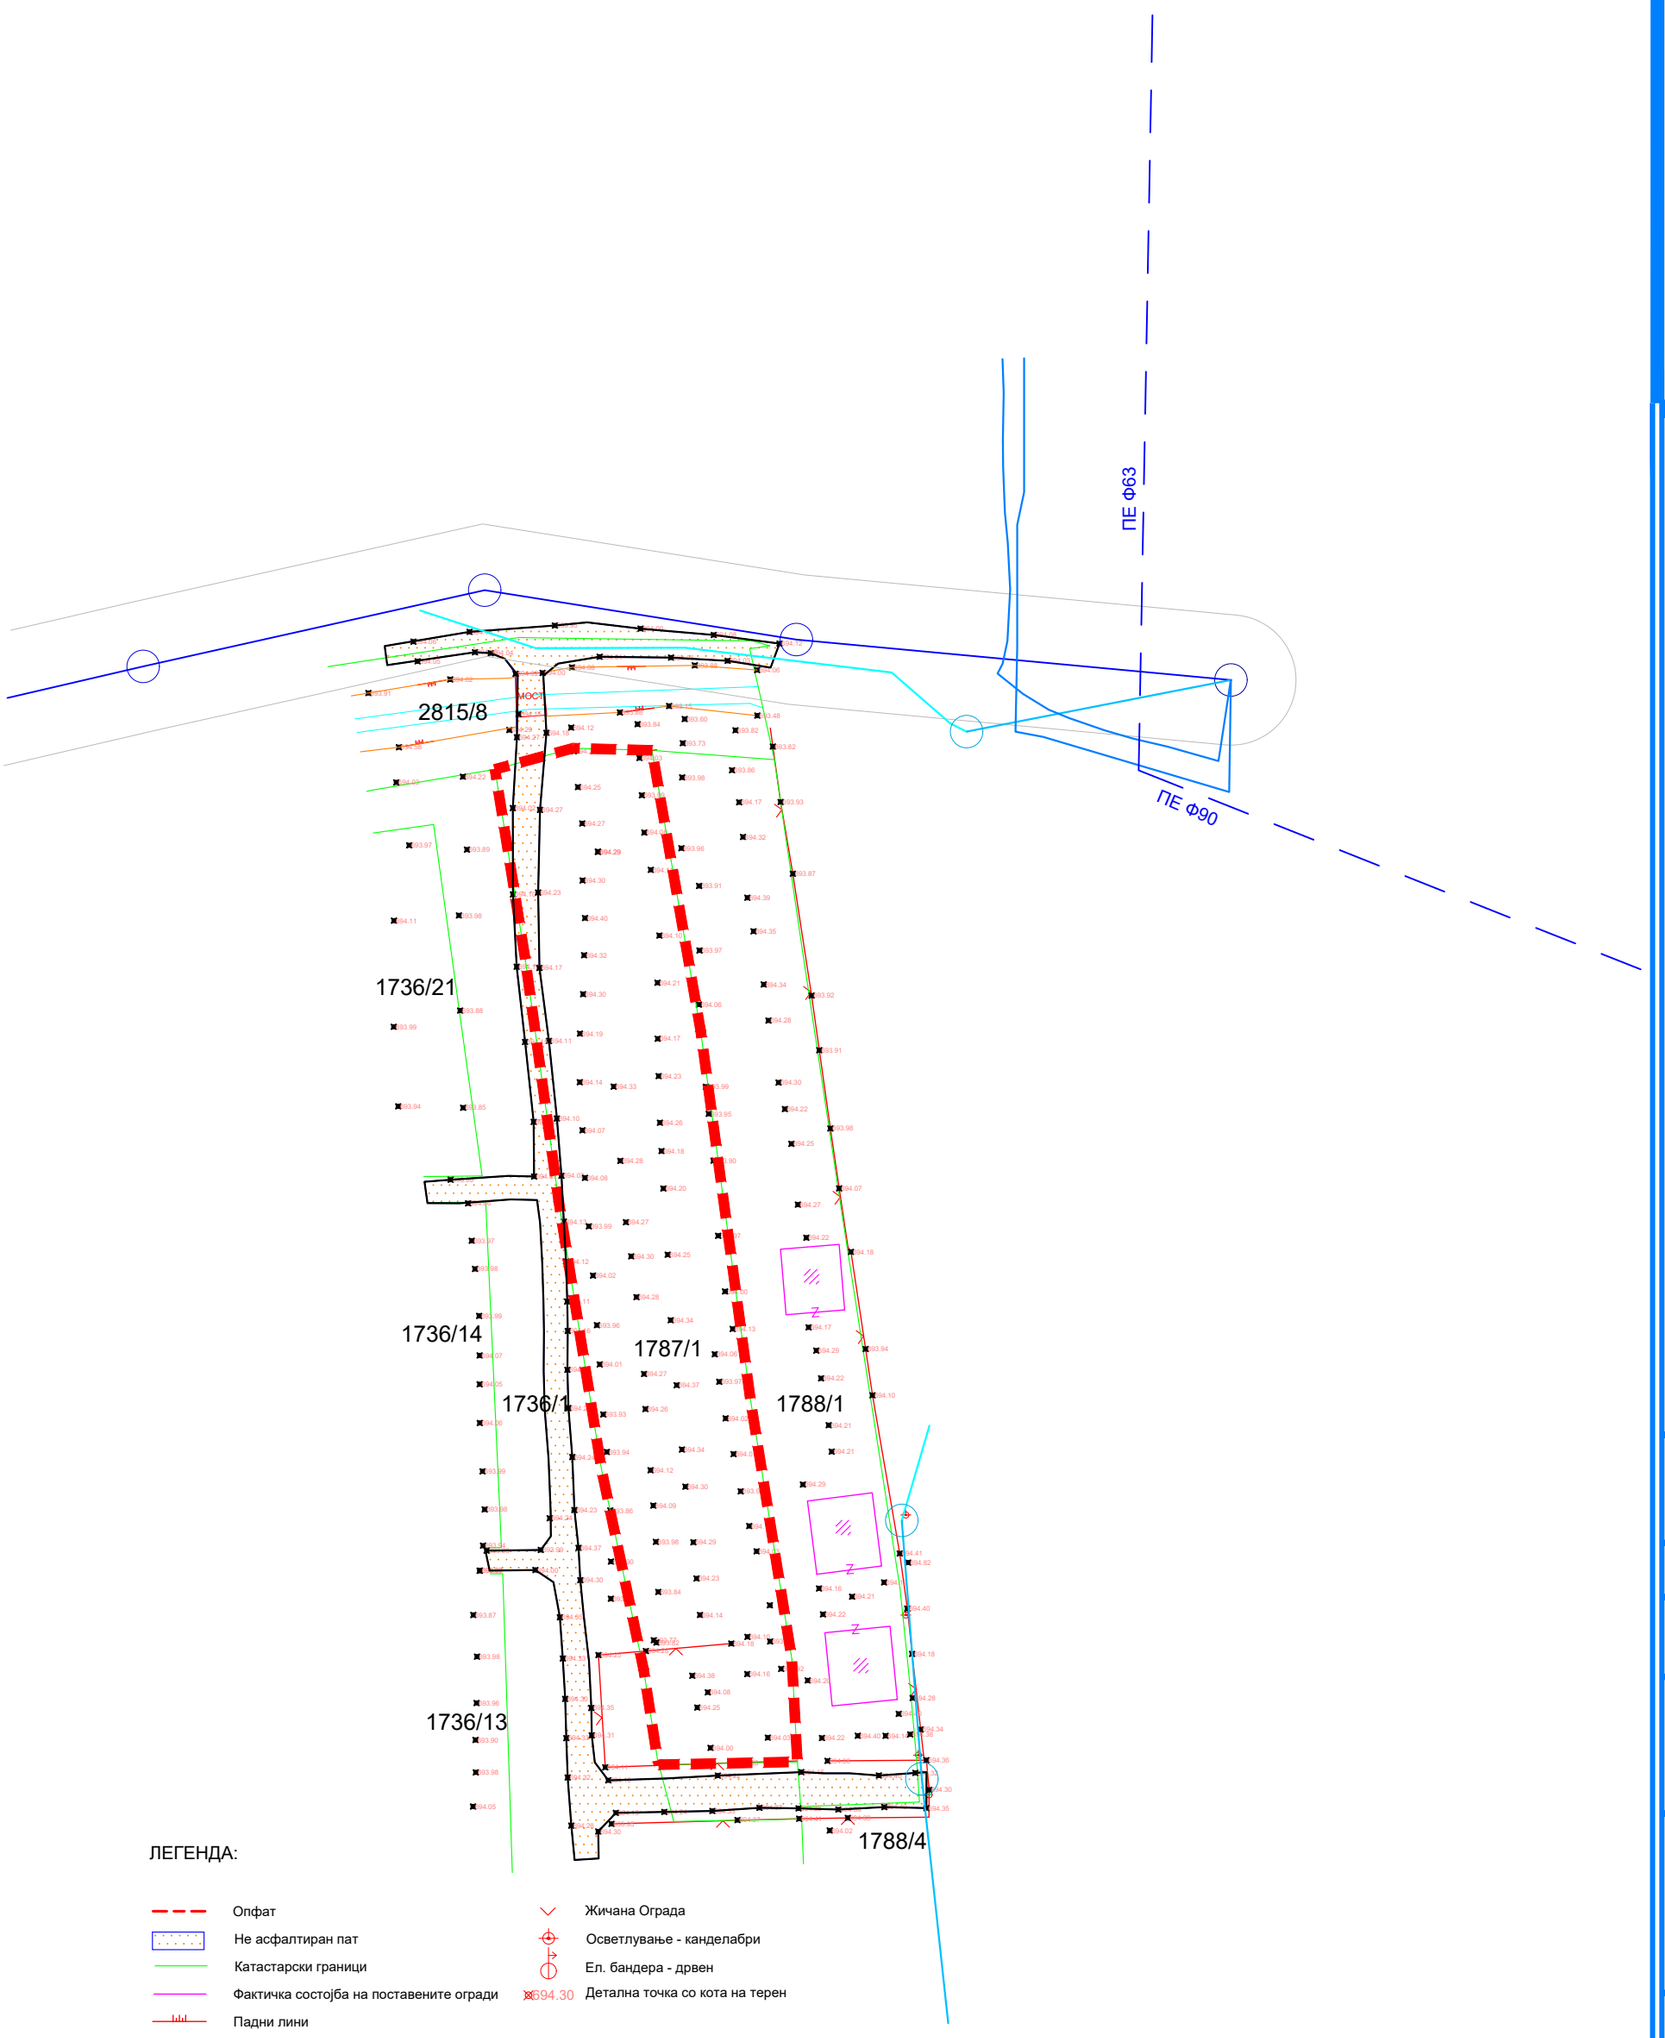

ЛЕГЕНДА:

- Опфат
- Не асфалтиран пат
- Катастарски граници
- Фактичка состојба на поставените огради
- Падни линии
- Канал
- Жичана Ограда
- Осветлување - канделабри
- Ел. бандера - дрвен
- 694.30 Детална точка со кота на терен


ЛЕГЕНДА

- ГРАНИЦА НА ПРОЕКТЕН ОПФАТ
- ЛИНИЈА НА КАТАСТАРСКА ПАРЦЕЛА
- ЕЛЕМЕНТИ НА УЛИЧНА МРЕЖА

КОМУНАЛНА ИНФРАСТРУКТУРА

- ЕВН_0_4_kV_Надземна_мрежа
- ЕВН_0_4_kV_Подземна_мрежа
- ЕВН_10(20)_kV_Надземна_мрежа
- ЕВН_0_4_kV_Столб
- ЕВН_10(20)_kV_Столб
- ПОСТОЈНА ВОДОВОДНА МРЕЖА

УРБАНИСТИЧКИ ПРОЕКТ
ВОН ОПФАТ НА УРБАНИСТИЧКИ ПЛАН ЗА ФОРМИРАЊЕ НА ГРАДЕЖНИ ПАРЦЕЛИ СО НАМЕНА А4.3 - ВИКЕНД КУЌИ И ДРУГИ ОБЈЕКТИ ЗА ВРЕМЕНО СМЕСТУВАЊЕ НА КП 1787/1, КО МИСЛЕШЕВО
ОПШТИНА СТРУГА
ДОКУМЕНТАЦИОНА ОСНОВА

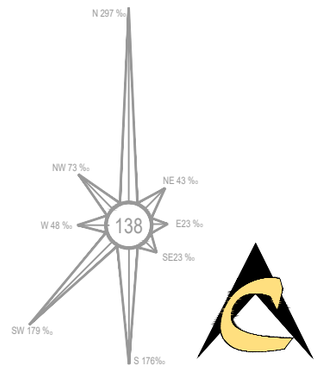

ЛИЦЕНЦА БР: 0105

ИНСТИТУТ ЗА УРБАНИЗАМ, СООБРАЌАЈ И ЕКОЛОГИЈА

НАРАЧАТЕЛ: **МЕЛИЈА МЕРКО**

Урбанистички проект вон опфат на урбанистички план за формирање на градежни парцели со намена А4.3 - Викенд куќи и други објекти за времено смесување на КП 1787/1, КО Мислешево, **ОПШТИНА СТРУГА**

ДОКУМЕНТАЦИОНА ОСНОВА

КАРТА НА ИЗГРАДЕНАТА КОМУНАЛНА ИНФРАСТРУКТУРА: СООБРАЌАЈНИТЕ, ЕЛЕКТРИЧНИТЕ, КАНАЛИЗАЦИСКИТЕ, ВОДОВОДНИТЕ, ПОШТЕНСКИТЕ, ГАСОВОДНИТЕ, ТОПЛОВОДНИТЕ, ТЕЛЕФОНСКИТЕ И ДРУГИ ВОДОВИ И ОБЈЕКТИ

ПЛАНЕР ПОТПИСНИК

ВИКТОРИЈА АЛАЧ КИПРО
дипл. инж. арх.,
ОВЛАСТУВАЊЕ БР. 0.0528

СОРАБОТНИЦИ

ЕЛЕНА АНДРЕЕВА, дипл.инж.арх.
ЕЛЕНА ДРАКУЛОВСКА ГИГОВ, дипл.инж.арх.
ЕМИЛИЈА ЛИЛИФАНОВА, дипл.инж.арх.
СНЕЖАНА НЕЛОСКА, дипл.инж.арх.

УПРАВИТЕЛ:
БОЖО ИЛОСКИ

РАЗМЕР:
Р = 1 : 500

Технички број: 63/23
Проекти 2023

ДАТА:
СКОПЈЕ, ЈАНУАРИ, 2024

ЛИСТ БРОЈ:
6