КОН СЕЛО ДРАСПАЈА

КОН СЕЛО МОРОИШТА

КОН СЕЛО ВРАНИШТА

КОН ГРАД СТРУГА

СОБИРНА УЛИЦА - КРАК НА РЕГИОНАЛЕН ПАТ 2243 - С1

РЕГИОНАЛЕН ПАТ 1201 - А

РЕКА САТЕСКА

РЕКА САТЕСКА

РЕКА ЦРН ДРИМ

КАНАЛ 3 - СОБИРЕН КАНАЛ

КАНАЛ 3 - РЕГУЛИРАН ОТВОРЕН КАНАЛ

КАНАЛ 3 - РЕГУЛИРАН ОТВОРЕН КАНАЛ

Г

Г

Г

Г

Г

Д2

Д2

Д2

Д2

Е1.4

Е1.4

Б30

К.О. ДРАСПАЈА

К.О. СТРУГА

К.О. МОРОИШТА

НУМЕРИЧКИ ПАРАМЕТРИ ЗА НАМЕНА НА ЗЕМЈИШТЕ

реден број	КЛАСА НА НАМЕНА	површина (ха)	изграденост (%)
	Г - РУДАРСТВО, ЕНЕРГЕТИКА, ИНДУСТРИЈА		
1	Г2 – Лесна преработувачка и помалку загадувачка индустрија Г3 – Индустрија за склопување на финални производи, сервисни услуги и производство на енергија од обновливи извори Г4 – Стоваришта, складови и отпади Г5 - Земјоделско и сточарско производство	37.50	90.69%
	Д - ЗЕЛЕНИЛО, РЕКРЕАЦИЈА И МЕМОРИЈАЛНИ ПРОСТОРИ		
2	Д2 – Заштитно и сообраќајно зеленило	0.61	1.47%
	Е – ИНФРАСТРУКТУРИ		
3	Е1.1 – Сообраќајни, линиски и други инфраструктури	2.00	4.82%
	Е1.4 – Регулационен канал	0.29	0.71%
4	Водена површина - река	0.96	2.31%
	ВКУПНО:	***41.36***	***100.00%***

ИЗМЕНА И ДОПОЛНА НА ГЕНЕРАЛЕН УРБАНИСТИЧКИ ПЛАН ЗА БЛОК 30, СЕВЕРЕН ДЕЛ НА ГРАД СТРУГА, КО МОРОИШТА, ОПШТИНА СТРУГА (ПЛАНСКИ ПЕРИОД 2021-2031)

P=41.36Ха

НАЦРТ ПЛАН

ЛЕГЕНДА НА СИМБОЛИ:

- ГРАНИЦА НА ПЛАНСКИ ОПФАТ — P=41.36Ха
- ГРАНИЦА НА БЛОК
- Б30 — БРОЈ НА БЛОК
- РА — РЕГУЛАЦИОНА ЛИНИЈА
- 1003 — БРОЈ НА КАТАСТАРСКА ПАРЦЕЛА
- ГРАНИЦА НА КАТАСТАРСКА ПАРЦЕЛА
- ЕЛЕМЕНТИ НА ОБЕЛЕЖУВАЊЕ НА СООБРАЌАЈНИЦА
- ВИСИНСКИ КОТИ
- Г — КЛАСА НА НАМЕНИ

ЛЕГЕНДА ЗА КЛАСА НА НАМЕНА НА ЗЕМЈИШТЕ

- Г — РУДАРСТВО, ЕНЕРГЕТИКА, ИНДУСТРИЈА
  - Г2 — ЛЕСНА ПРЕРАБОТУВАЧКА И ПОМАЛКУ ЗАГАДУВАЧКА ИНДУСТРИЈА
  - Г3 - ИНДУСТРИЈА ЗА СКЛОПУВАЊЕ НА ФИНАЛНИ ПРОИЗВОДИ, СЕРВИСНИ УСЛУГИ И ПРОИЗВОДСТВО НА ЕНЕРГИЈА ОД ОБНОВЛИВИ ИЗВОРИ
  - Г4 – СТОВАРИШТА, СКЛАДОВИ И ОТПАДИ
  - Г5 - ЗЕМЈОДЕЛСКО И СТОЧАРСКО ПРОИЗВОДСТВО
- Д — ЗЕЛЕНИЛО, РЕКРЕАЦИЈА И МЕМОРИЈАЛНИ ПРОСТОРИ
  - Д2 — ЗАШТИТНО ЗЕЛЕНИЛО
- Е — ИНФРАСТРУКТУРИ
  - Е1.1 — СООБРАЌАЈНА ПАТНА ИНФРАСТРУКТУРА - АСФАЛТИРАНА ПОВРШИНА
  - Е1.1 — ТРОТОАР
  - Е1.4 — РЕГУЛАЦИИ - ИЗГРАДЕНИ БРЕГОВИ (КАНАЛ)
- ВОДЕНА ПОВРШИНА - РЕКА ЦРН ДРИМ/РЕКА САТЕСКА
- КРАЈБРЕЖЕН ПОЈАС НА РЕКА САТЕСКА (50м) - УСЛОВЕНА ГРАДБА СО ВОДОСТОПАНСКА СОГЛАСНОСТ

ПЛАНЕРСКА ФИРМА: ДЕЈНОСТИ ЗА ДИЗАЈНЕРСКИ УСЛУГИ „АРТИО", дооел Скопје, ул. Вилхелм Пиковиќ бр.28-2/13, Скопје

ARTIO

УРБАНИСТ: Анџреј Лазаров

БРОЈ НА ЛИЦЕНЦА: 0123 (од 16.10.2024г.)

ОДГОВОРЕН ПЛАНЕР: Анџреј Лазаров, дипл. инж. арх.

СОРАБОТНИК: Христијан Дуковиќ, м.р. инж. арх.

ПЛАН ЗА ПЛАНОТ: ИЗМЕНА И ДОПОЛНА НА ГЕНЕРАЛЕН УРБАНИСТИЧКИ ПЛАН ЗА БЛОК 30, СТРУГА, КО МОРОИШТА, ОПШТИНА СТРУГА - НАЦРТ ПЛАН

ПЛАНСКИ ОПФАТ: ДЕЛ ОД ГУП СТРУГА, БЛОК 30, КО МОРОИШТА, ОПШТИНА СТРУГА

ПЛАНСКИ ПЕРИОД: 2021 - 2031

ПЛАНСКА ДОКУМЕНТАЦИЈА: ОПФАТ: ПЛАН НА НАМЕНИ НА ЗЕМЈИШТЕТО И ГРАДБИТЕ

КАТАСТАРСКА ОПШТИНА: КО МОРОИШТА

АДМИНИСТРАТИВНА ОПШТИНА: ОПШТИНА СТРУГА

ОДГОВРАЌ: ОПШТИНА СТРУГА

ТЕХНИЧКИ БРОЈ: 02 - 12 / 2021

РАЗМЕР: 1:1000

ДАТУМ: ОКТОМВРИ 2024

ИЗВОД: СЕПТЕМВРИ

РАБОТЕН БРОЈ: 01

КОН СЕЛО ДРАСПАЛЦА

КОН СЕЛО МОРОИШТА

КОН СЕЛО ВРАНИШТА

КОН ГРАД СТРУГА

Б30

СОБИРНА УЛИЦА - КРАК НА РЕГИОНАЛЕН ПАТ 2243 - С1

РЕГИОНАЛЕН ПАТ 1201 - А

РЕКА САТЕСКА

РЕКА ЦРН ДРИМ

КАНАЛ 3 - РЕГУЛИРАН ОТВОРЕН КАНАЛ

КАНАЛ 2 - СОБИРЕН КАНАЛ

К.О. ДРАСПАЛЦА

К.О. МОРОИШТА

К.О. СТРУГА

ИЗМЕНА И ДОПОЛНА НА ГЕНЕРАЛЕН УРБАНИСТИЧКИ ПЛАН ЗА БЛОК 30, СЕВЕРЕН ДЕЛ НА ГРАД СТРУГА, КО МОРОИШТА, ОПШТИНА СТРУГА (ПЛАНСКИ ПЕРИОД 2021-2031) P=41.36Ха

НАЦРТ ПЛАН


ЛЕГЕНДА НА СИМБОЛИ:

- ГРАНИЦА НА ПЛАНСКИ ОПФАТ — P=41.36Ха
- ГРАНИЦА НА БЛОК
- Б.30 — БРОЈ НА БЛОК
- РА — РЕГУЛАЦИОНА ЛИНИЈА
- 1803 — БРОЈ НА КАТАСТАРСКА ПАРЦЕЛА
- ГРАНИЦА НА КАТАСТАРСКА ПАРЦЕЛА
- ГРАДЕЖНА ЛИНИЈА, ОБЛИКУВАЊЕ НА СООБРАЌАЈНИЦА
- ВИСИНСКИ КОТИ

- ЗАШТИТЕН ПОЈАС НА РЕГИОНАЛЕН ПАТ
- ЗАШТИТЕН ПОЈАС НА СОБИРНА УЛИЦА
- КРАЈБРЕЖЕН ПОЈАС НА РЕКА САТЕСКА (50м) - УСЛОВЕНА ГРАДБА СО ВОДОСТОПАНСКА СОГЛАСНОСТ

- Е — ИНФРАСТРУКТУРИ
  - Е.1.1 — СООБРАЌАЈНА ПАТНА ИНФРАСТРУКТУРА - АСФАЛТИРАНА ПОВРШИНА
  - Е.1.3 — ТРОТОАР
  - Е.2.4 — РЕГУЛАЦИИ - ИЗГРАДЕНИ БРЕГОВИ (КАНАЛ)

ПЛАНСКА ФИРМА: ARTIGO, друштво за архитектонски услуги „АРТИГО“ доо.е.л. Скопје, ул. Васил Ѓорчев бр.36-3/13, Скопје	ИМЕ НА ПЛАНОТ: ИЗМЕНА И ДОПОЛНА НА ГЕНЕРАЛЕН УРБАНИСТИЧКИ ПЛАН ЗА БЛОК 30, СЕВЕРЕН ДЕЛ НА ГРАД СТРУГА, КО МОРОИШТА, ОПШТИНА СТРУГА - НАЦРТ ПЛАН
УРБАНИСТ: Анџелко Лазовски	ПЛАНСКИ ОПФАТ: ДЕЛ ОД ГУП СТРУГА, БЛОК 30, КО МОРОИШТА, ОПШТИНА СТРУГА
БРОЈ НА ЛИЦЕНЦА: 0123 (од 16.10.2024г.)	ПЛАНСКИ ПЕРИОД: 2021 - 2031
ОДГОВОРЕН ПЛАНЕР: Анџелко Лазовски, дипл. инж. арх.	ПЛАНСКА ДОКУМЕНТАЦИЈА: ОПФАТ: РЕГУЛАЦИОНЕН ПЛАН
СОРАБОТНИК: Христијан Дуливо, м.ф. инж. арх.	
КАТАСТАРСКА ОПШТИНА: КО МОРОИШТА	ГЕОДЕТСКИ БРОЈ: 02 - 12 / 2021-1
АДМИНИСТРАТИВНА ОПШТИНА: ОПШТИНА СТРУГА	РАЗМЕР: 1:1000
ОДГОВОРНА: ОПШТИНА СТРУГА	ДАТУМ: НОЕМВРИ 2024
	МЕСТО: СКОПЈЕ
	РАБОТЕН БРОЈ: 02

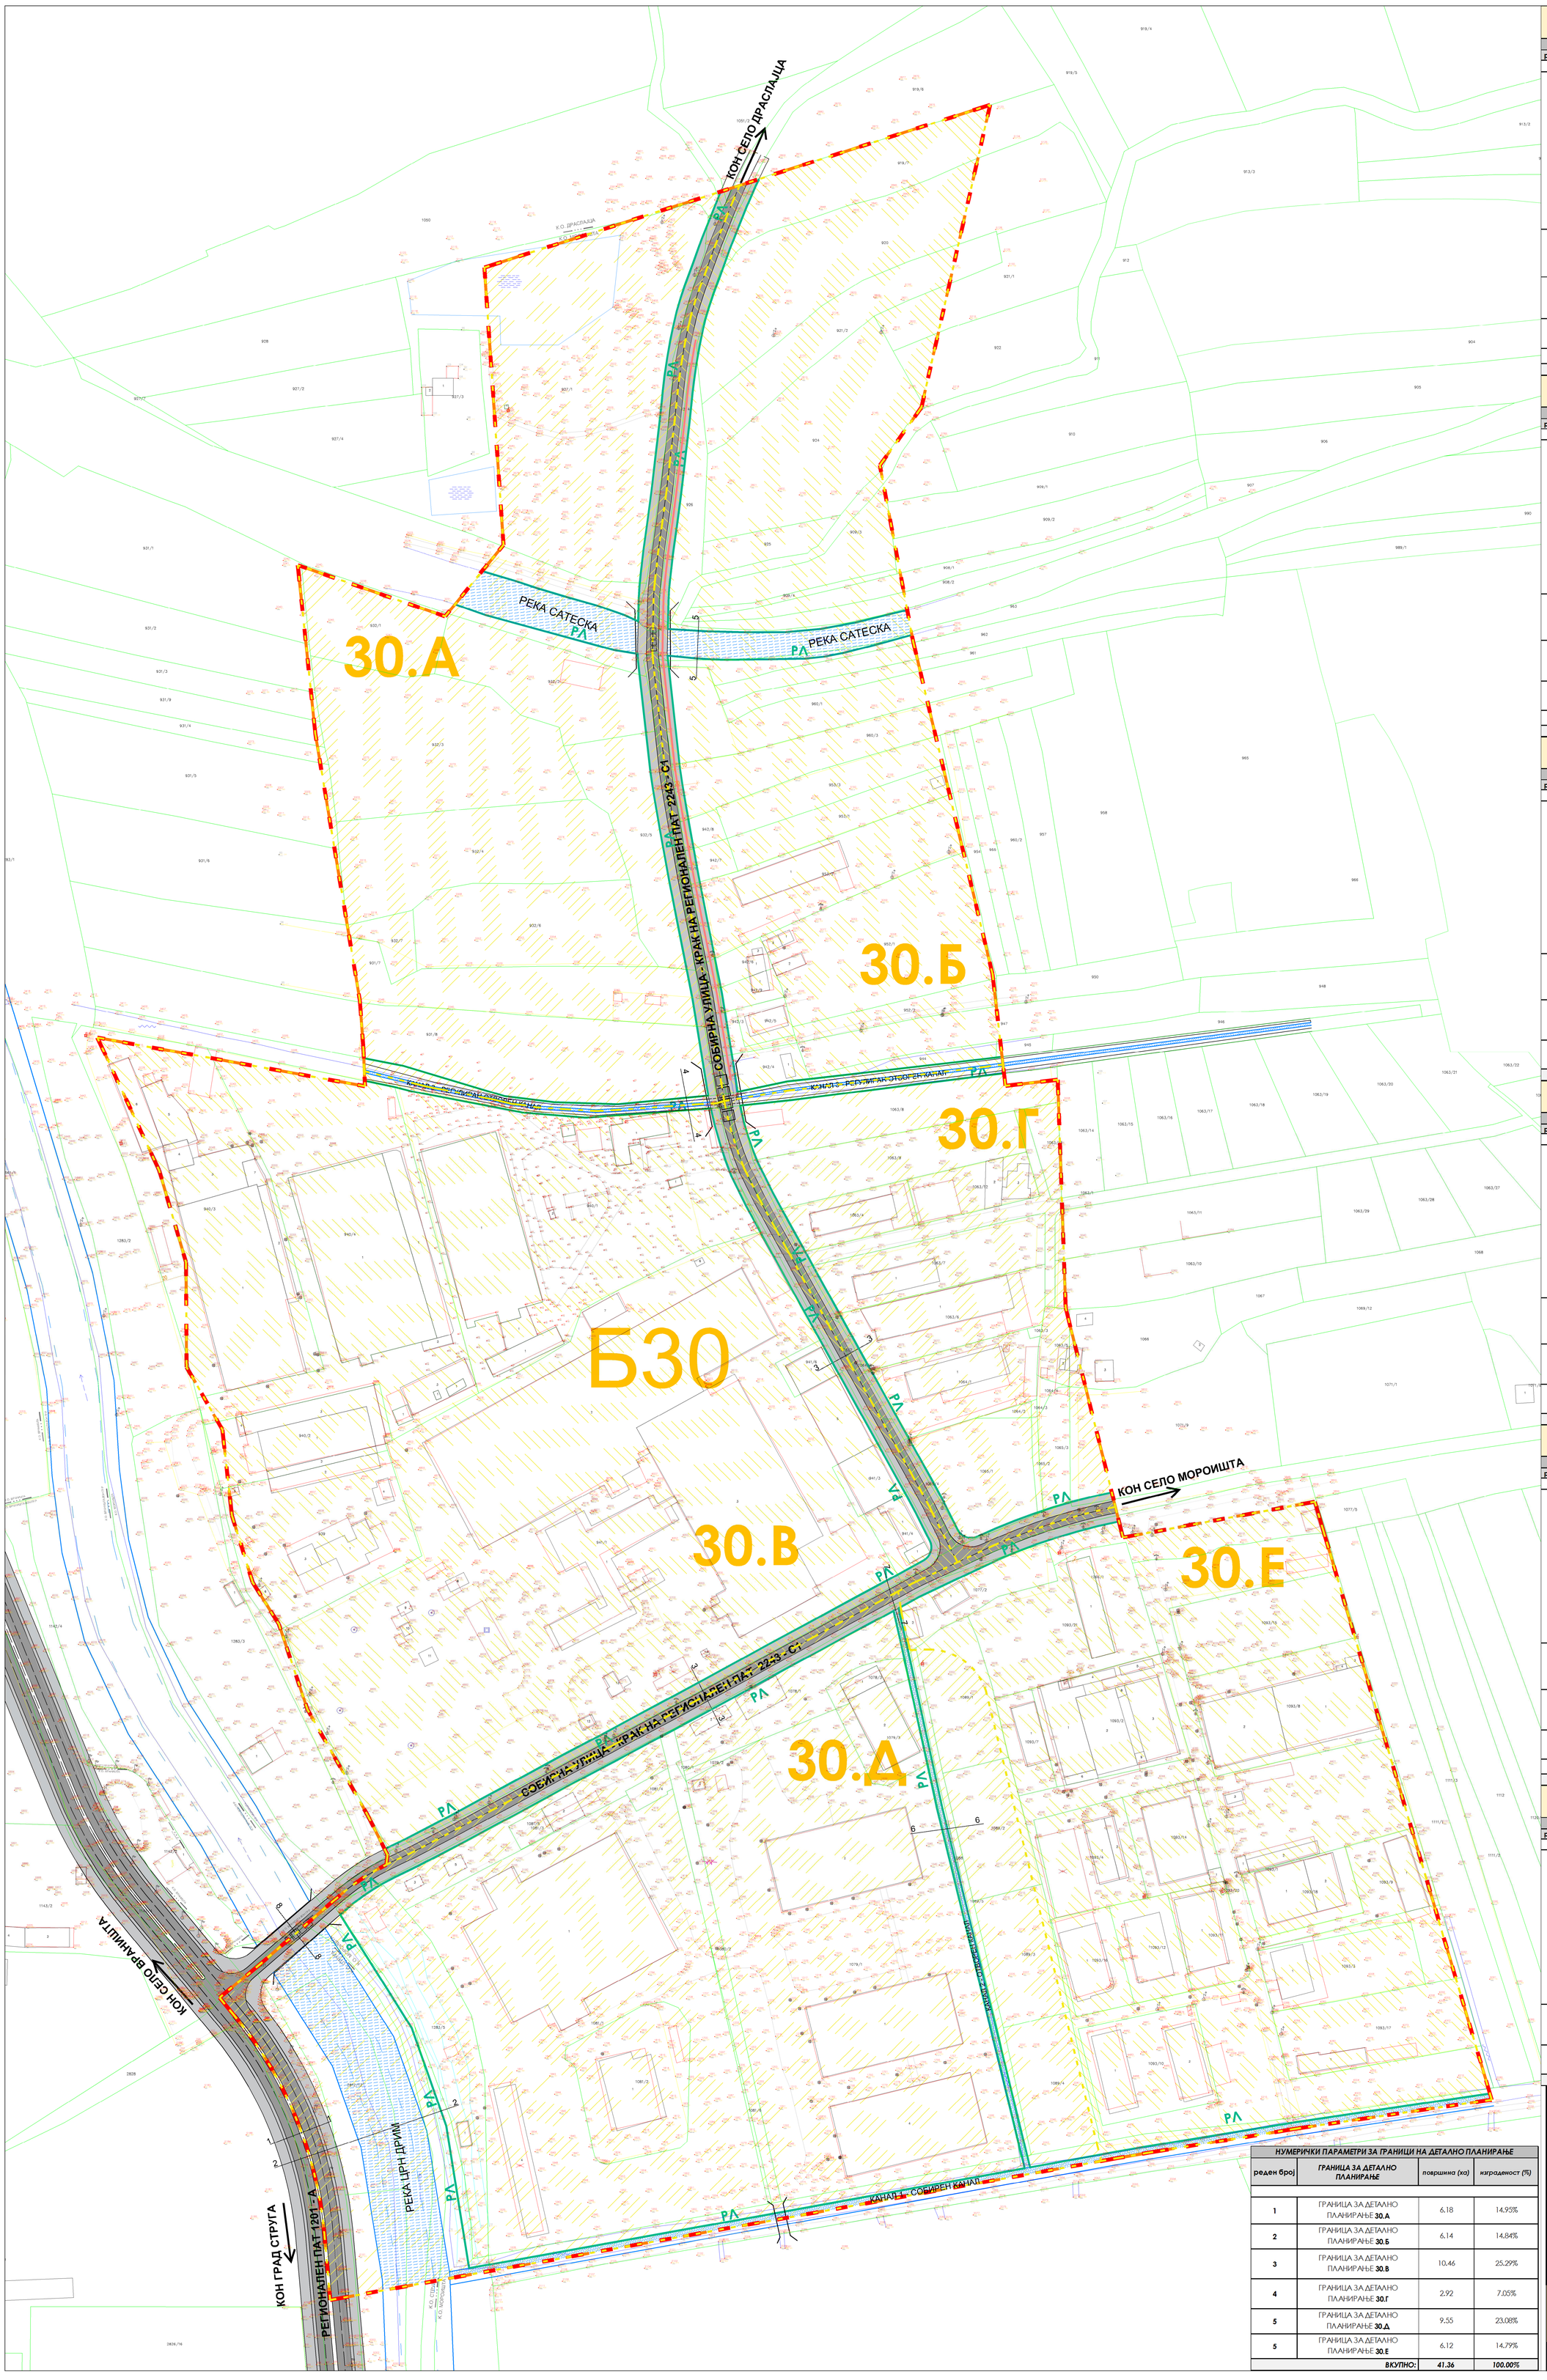

ГРАНИЦА НА ДЕТАЛНО ПЛАНИРАЊЕ 30.А

НУМЕРИЧКИ ПАРАМЕТРИ ЗА НАМЕНА НА ЗЕМЈИШТЕ

реден број	КЛАСА НА НАМЕНА	површина (ха)	изграденост (%)
1	Г - РУДАРСТВО, ЕНЕРГЕТИКА, ИНДУСТРИЈА Г2 – Лесна преработувачка и помалку загадувачка индустрија Г3 – Индустрија за склопување на финални производи, сервисни услуги и производство на енергија од обновливи извори Г4 – Стоваришта, складови и отпади Г5 - Земјоделско и сточарско производство	5.58	90.29%
2	Д - ЗЕЛЕНИЛО, РЕКРЕАЦИЈА И МЕМОРИЈАЛНИ ПРОСТОРИ Д2 – Заштитно и сообраќајно зеленило	0.06	0.97%
3	Е – ИНФРАСТРУКТУРИ Е1.1 – Сообраќајни, линиски и други инфраструктури	0.35	5.66%
	Е1.4 – Регулационен канал	0.01	0.33%
4	Водена површина - река	0.17	2.75%
	ВКУПНО:	**6.18**	**100.00%**

ГРАНИЦА НА ДЕТАЛНО ПЛАНИРАЊЕ 30.Б

НУМЕРИЧКИ ПАРАМЕТРИ ЗА НАМЕНА НА ЗЕМЈИШТЕ

реден број	КЛАСА НА НАМЕНА	површина (ха)	изграденост (%)
1	Г - РУДАРСТВО, ЕНЕРГЕТИКА, ИНДУСТРИЈА Г2 – Лесна преработувачка и помалку загадувачка индустрија Г3 – Индустрија за склопување на финални производи, сервисни услуги и производство на енергија од обновливи извори Г4 – Стоваришта, складови и отпади Г5 - Земјоделско и сточарско производство	5.56	90.55%
2	Д - ЗЕЛЕНИЛО, РЕКРЕАЦИЈА И МЕМОРИЈАЛНИ ПРОСТОРИ Д2 – Заштитно и сообраќајно зеленило	0.05	0.81%
3	Е – ИНФРАСТРУКТУРИ Е1.1 – Сообраќајни, линиски и други инфраструктури	0.35	5.70%
	Е1.4 – Регулационен канал	0.01	0.17%
4	Водена површина - река	0.17	2.77%
	ВКУПНО:	**6.14**	**100.00%**

ГРАНИЦА НА ДЕТАЛНО ПЛАНИРАЊЕ 30.В

НУМЕРИЧКИ ПАРАМЕТРИ ЗА НАМЕНА НА ЗЕМЈИШТЕ

реден број	КЛАСА НА НАМЕНА	површина (ха)	изграденост (%)
1	Г - РУДАРСТВО, ЕНЕРГЕТИКА, ИНДУСТРИЈА Г2 – Лесна преработувачка и помалку загадувачка индустрија Г3 – Индустрија за склопување на финални производи, сервисни услуги и производство на енергија од обновливи извори Г4 – Стоваришта, складови и отпади Г5 - Земјоделско и сточарско производство	9.97	95.31%
2	Д - ЗЕЛЕНИЛО, РЕКРЕАЦИЈА И МЕМОРИЈАЛНИ ПРОСТОРИ Д2 – Заштитно и сообраќајно зеленило	0.05	0.48%
3	Е – ИНФРАСТРУКТУРИ Е1.1 – Сообраќајни, линиски и други инфраструктури	0.43	4.11%
	Е1.4 – Регулационен канал	0.01	0.10%
	ВКУПНО:	**10.46**	**100.00%**

ГРАНИЦА НА ДЕТАЛНО ПЛАНИРАЊЕ 30.Г

НУМЕРИЧКИ ПАРАМЕТРИ ЗА НАМЕНА НА ЗЕМЈИШТЕ

реден број	КЛАСА НА НАМЕНА	површина (ха)	изграденост (%)
1	Г - РУДАРСТВО, ЕНЕРГЕТИКА, ИНДУСТРИЈА Г2 – Лесна преработувачка и помалку загадувачка индустрија Г3 – Индустрија за склопување на финални производи, сервисни услуги и производство на енергија од обновливи извори Г4 – Стоваришта, складови и отпади Г5 - Земјоделско и сточарско производство	2.60	89.04%
2	Д - ЗЕЛЕНИЛО, РЕКРЕАЦИЈА И МЕМОРИЈАЛНИ ПРОСТОРИ Д2 – Заштитно и сообраќајно зеленило	0.05	1.71%
3	Е – ИНФРАСТРУКТУРИ Е1.1 – Сообраќајни, линиски и други инфраструктури	0.25	8.56%
	Е1.4 – Регулационен канал	0.01	0.69%
	ВКУПНО:	**2.92**	**100.00%**

ГРАНИЦА НА ДЕТАЛНО ПЛАНИРАЊЕ 30.Д

НУМЕРИЧКИ ПАРАМЕТРИ ЗА НАМЕНА НА ЗЕМЈИШТЕ

реден број	КЛАСА НА НАМЕНА	површина (ха)	изграденост (%)
1	Г - РУДАРСТВО, ЕНЕРГЕТИКА, ИНДУСТРИЈА Г2 – Лесна преработувачка и помалку загадувачка индустрија Г3 – Индустрија за склопување на финални производи, сервисни услуги и производство на енергија од обновливи извори Г4 – Стоваришта, складови и отпади Г5 - Земјоделско и сточарско производство	7.83	81.99%
2	Д - ЗЕЛЕНИЛО, РЕКРЕАЦИЈА И МЕМОРИЈАЛНИ ПРОСТОРИ Д2 – Заштитно и сообраќајно зеленило	0.40	4.19%
3	Е – ИНФРАСТРУКТУРИ Е1.1 – Сообраќајни, линиски и други инфраструктури	0.52	5.34%
	Е1.4 – Регулационен канал	0.19	1.99%
4	Водена површина - река	0.62	6.49%
	ВКУПНО:	**9.55**	**100.00%**

ГРАНИЦА НА ДЕТАЛНО ПЛАНИРАЊЕ 30.Е

НУМЕРИЧКИ ПАРАМЕТРИ ЗА НАМЕНА НА ЗЕМЈИШТЕ

реден број	КЛАСА НА НАМЕНА	површина (ха)	изграденост (%)
1	Г - РУДАРСТВО, ЕНЕРГЕТИКА, ИНДУСТРИЈА Г2 – Лесна преработувачка и помалку загадувачка индустрија Г3 – Индустрија за склопување на финални производи, сервисни услуги и производство на енергија од обновливи извори Г4 – Стоваришта, складови и отпади Г5 - Земјоделско и сточарско производство	5.97	97.55%
2	Е – ИНФРАСТРУКТУРИ Е1.1 – Сообраќајни, линиски и други инфраструктури	0.09	1.47%
	Е1.4 – Регулационен канал	0.06	0.98%
	ВКУПНО:	**6.12**	**100.00%**

НУМЕРИЧКИ ПАРАМЕТРИ ЗА ГРАНИЦИ НА ДЕТАЛНО ПЛАНИРАЊЕ

реден број	ГРАНИЦА ЗА ДЕТАЛНО ПЛАНИРАЊЕ	површина (ха)	изграденост (%)
1	ГРАНИЦА ЗА ДЕТАЛНО ПЛАНИРАЊЕ **30.А**	6.18	14.95%
2	ГРАНИЦА ЗА ДЕТАЛНО ПЛАНИРАЊЕ **30.Б**	6.14	14.84%
3	ГРАНИЦА ЗА ДЕТАЛНО ПЛАНИРАЊЕ **30.В**	10.46	25.29%
4	ГРАНИЦА ЗА ДЕТАЛНО ПЛАНИРАЊЕ **30.Г**	2.92	7.05%
5	ГРАНИЦА ЗА ДЕТАЛНО ПЛАНИРАЊЕ **30.Д**	9.55	23.08%
5	ГРАНИЦА ЗА ДЕТАЛНО ПЛАНИРАЊЕ **30.Е**	6.12	14.79%
	ВКУПНО:	**41.36**	**100.00%**

ИЗМЕНА И ДОПОЛНА НА ГЕНЕРАЛЕН УРБАНИСТИЧКИ ПЛАН ЗА БЛОК 30, СЕВЕРЕН ДЕЛ НА ГРАД СТРУГА, КО МОРОИШТА, ОПШТИНА СТРУГА (ПЛАНСКИ ПЕРИОД 2021-2031) P=41.36Ха

НАЦРТ ПЛАН

ЛЕГЕНДА НА СИМБОЛИ:

- ГРАНИЦА НА ПЛАНСКИ ОПФАТ — P=41.36Ха
- ГРАНИЦА НА БЛОК
- Б30 — БРОЈ НА БЛОК
- РА — РЕГУЛАЦИОНА ЛИНИЈА
- 1855 — БРОЈ НА КАТАСТАРСКА ПАРЦЕЛА
- ГРАНИЦА НА КАТАСТАРСКА ПАРЦЕЛА
- БАВМЕНТИНА, ОБЛИКУВАЊЕ НА СООБРАЌАЈНИЦА
- ВИСИНСКИ КОТИ
- 30.А — ГРАНИЦИ НА ПРОСТОРНИТЕ ПЛАНЕРСКИ ЕДИНИЦИ ЗА ДЕТАЛНО ПЛАНИРАЊЕ НА ПРОСТОРОТ

ПЛАНЕРСКА МИСИЈА: Друштво за архитектонски услуги „АРТИГО“ доо.ел. Скопје, ул. Васил Ѓорчев бр.2, 1000 Скопје	ПЛАНСКИ ОПФАТ: ДЕЛ ОД ГУП СТРУГА, БЛОК 30, КО МОРОИШТА, ОПШТИНА СТРУГА	КАТАСТАРСКА ОПШТИНА: КО МОРОИШТА	ТЕХНИЧКИ БРОЈ: 02 - 12 / 2021-1
ПЛАНЕРСКИ ОПФАТ: ДЕЛ ОД ГУП СТРУГА, БЛОК 30, КО МОРОИШТА, ОПШТИНА СТРУГА ПЛАНСКИ ПЕРИОД 2021 - 2031		АДМИНИСТРАТИВНА ОПШТИНА: ОПШТИНА СТРУГА	РАЗМЕР: 1:1000
ИЗРАБОТИЛ: Анџелко Лазаров		ОДГОВАРА: ОПШТИНА СТРУГА	ДАТУМ: ПОСЛЕДЕН 2024
БРОЈ НА ЛИЦЕНЦА: 0123 (од 16.10.2024 г.)			ИЗВОД: СКОПЈЕ
ОДГОВОРЕН ПЛАНЕР: Анџелко Лазаров, дипл. инж. арх.	ПЛАНСКА ДОКУМЕНТАЦИЈА: ГРАФИЧКИ ДЕЛ: ГРАНИЦИ НА ПРОСТОРНИТЕ ПЛАНЕРСКИ ЕДИНИЦИ ЗА ДЕТАЛНО ПЛАНИРАЊЕ НА ПРОСТОРОТ		ПЛАН БРОЈ: 03
СОРАБОТНИК: Кристина Данева, маг. инж. арх.			

КОН СЕЛО ДРАСЛАЈЦА

КОН СЕЛО МОРОИШТА

КОН СЕЛО ВРАНИШТА

КОН ГРАД СТРУГА

Б30

Г

Д2

Е1.4

РЕКА САТЕСКА

СОБИРНА УЛИЦА - КРАК НА РЕГИОНАЛЕН ПАТ 2243 - С1

КАНАЛ 3 - РЕГУЛИРАН ОТВОРЕН КАНАЛ

РЕКА ЦРН ДРИМ

РЕГИОНАЛЕН ПАТ 1201 - А


КАНАЛ 1 - СОБИРЕН КАНАЛ

К.О. ДРАСЛАЈЦА


К.О. МОРОИШТА

К.О. СТРУГА


ПРЕСЕК НА КОРИТОТО НА РЕКА ЦРН ДРИМ СО СОБИРНАТА УЛ„С1“ - МОСТ (пресек 8-8)

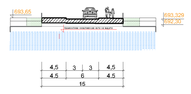


Пресек на регулиран отворен канал „2“ со Собирната улица „С1“ (пресек 7-7)

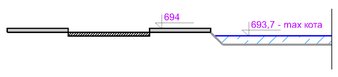

Регулиран отворен канал „2“ (пресек 6-6)

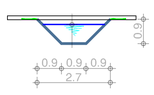


Пресек на Р.Сатеска - регулиран отворен канал со Собирната улица „С1“ (пресек 5-5)

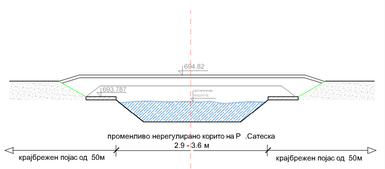

Пресек на коритото на Канал 3 - регулиран отворен канал со Собирната улица „С1“ (пресек 4-4)


ПРЕСЕК НА КОРИТОТО НА РЕКА ЦРН ДРИМ (согласно Одлука за регулација на коритото на р.Црн Дрим)

ПРОФИЛИ ОД КМ 1+020- km 3+700

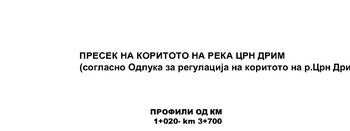


ПРЕСЕЦИ НА СООБРАЌАЈНИЦИ

СОБИРНА УЛИЦА - КРАК НА РЕГИОНАЛЕН ПАТ 2243 - С1

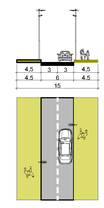

МАГИСТРАЛНА УЛИЦА - РЕГИОНАЛЕН ПАТ 1201 - А

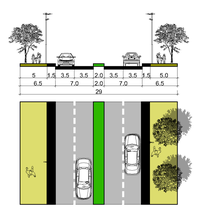

ИЗМЕНА И ДОПОЛНА НА ГЕНЕРАЛЕН УРБАНИСТИЧКИ ПЛАН ЗА БЛОК 30, СЕВЕРЕН ДЕЛ НА ГРАД СТРУГА, КО МОРОИШТА, ОПШТИНА СТРУГА (ПЛАНСКИ ПЕРИОД 2021-2031) P=41.36Xa

НАЦРТ ПЛАН

ЛЕГЕНДА НА СИМБОЛИ:

- ГРАНИЦА НА ПЛАНСКИ ОПФАТ — P=41.36Xa
- ГРАНИЦА НА БЛОК
- Б.30 — БРОЈ НА БЛОК
- РА — РЕГУЛАЦИОНА ЛИНИЈА
- 1983 — БРОЈ НА КАТАСТАРСКА ПАРЦЕЛА
- ГРАНИЦА НА КАТАСТАРСКА ПАРЦЕЛА
- БАЗИМЕНТИНА ОБЛИКУВАЊЕ НА СООБРАЌАЈНИЦА
- ВИСИНСКИ КОТИ
- ЗАШТИТЕН ПОЈАС НА РЕГИОНАЛЕН ПАТ
- ЗАШТИТЕН ПОЈАС НА СОБИРНА УЛИЦА
- А — ЗЕЛЕНИЛО, РЕКРЕАЦИЈА И МЕМОРИЈАЛНИ ПРОСТОРИ
- А.2 — ЗАШТИТНО ЗЕЛЕНИЛО
- Е — ИНФРАСТРУКТУРИ
- Е.1.1 — СООБРАЌАЈНА ГАТНА ИНФРАСТРУКТУРА - АСФАЛТИРАНА ПОВРШИНА
- Е.1.3 — ТРОТОАР
- Е.1.4 — РЕГУЛАЦИИ - ИЗГРАДЕНИ БРЕГОВИ (КАНАЛ)
- ВОДНА ПОВРШИНА - РЕКА ЦРН ДРИМ/РЕКА САТЕСКА
- КРАЈБРЕЖЕН ПОЈАС НА РЕКА САТЕСКА (50м) , УСЛОВНА ГРАДБА СО ВОДОСТОПАНСКА СОГЛАСНОСТ

Д - ЗЕЛЕНИЛО, РЕКРЕАЦИЈА И МЕМОРИЈАЛНИ ПРОСТОРИ

Д2 – Заштитно и сообраќајно зеленило	0.61	1.47%

ПРЕСЕК НА КОРИТОТО НА РЕКА ЦРН ДРИМ СО СОБИРНАТА УЛ„С1“ - МОСТ (пресек 8-8)



ПРЕСЕК НА КОРИТОТО НА РЕКА ЦРН ДРИМ СО РЕГИОНАЛНИОТ ПАТ 1201- А (пресек 2-2)



ПЛАНСКА МИСИЈА:	ПЛАНСКА ЗАСНОВАНОСТ:	КАТАСТАРСКА ОПШТИНА: КО МОРОИШТА
ИЗРАБОТИЛ: АРТО ДООЕЛ Скопје, ул. Венијамин Тудјеман бр.38/3/13, Скопје	НАЗИВ НА ПЛАНОТ: ИЗМЕНА И ДОПОЛНА НА ГЕНЕРАЛЕН УРБАНИСТИЧКИ ПЛАН ЗА БЛОК 30, СЕВЕРЕН ДЕЛ НА ГРАД СТРУГА, КО МОРОИШТА, ОПШТИНА СТРУГА - НАЦРТ ПЛАН	ТЕХНИЧКИ БРОЈ: 02 - 12 / 2021
УРБАНИСТ: Анџелко Атанасов	ПЛАНСКИ ОПФАТ: ДЕЛ ОД ГУТ СТРУГА, БЛОК 30, КО МОРОИШТА, ОПШТИНА СТРУГА	АДМИНИСТРАТИВНА ОПШТИНА: ОПШТИНА СТРУГА	РАЗМЕР: 1:1000
БРОЈ НА ЛИЦЕНЦА: 0123 (од 16.10.2024г.)	ПЛАНСКИ ПЕРИОД: 2021 - 2031	ОДГОВОРЕН: ОПШТИНА СТРУГА	ДАТУМ: НОЕМВРИ 2024
ОДГОВОРЕН ПЛАНЕР: Анџелко Атанасов, дипл. инж. арх.	ПЛАНСКА ДОКУМЕНТАЦИЈА: ОПФАТ: ГЕОДЕТСКИ ПЛАН , НИВЕЛАЦИСКИ ПЛАН И ПЛАН НА ЗЕМЈИШТО	МЕРКА: 1:5000	РАБ. БРОЈ: 04
СОРАБОТНИК: Христина Дулиба, ис.ур.инж. арх.			

PVC ND 140

КОН СЕЛО ДРАСПАЈА

НАДЗЕМЕН ДАЛНОВОД_10(20)_кВ
ЗАШТИТЕН ПОЈАС НА НАДЗЕМЕН ДАЛ

ТС 10/04 KV
630 KVA

РЕКА САТЕСКА

РЕКА САТЕСКА

ТС 10/04 KV
630 KVA

СОБИРНА УЛИЦА - КРАК НА РЕГИОНАЛЕН ПАТ 2243 - С1

КОЛЕКТОР Ф1200

КАНАЛ 3 - РЕГУЛИРАН ОТВОРЕН КАНАЛ

КАНАЛ 3 - РЕГУЛИРАН ОТВОРЕН КАНАЛ

ПЕ Ф63

ПЕ Ф110

ПОДЗЕМЕН ДАЛНОВОД 10(20) кВ

ПОДЗЕМЕН ДАЛНОВОД 10(20) кВ

ПОДЗЕМЕН ДАЛНОВОД 10(20) кВ

ЗАШТИТЕН ПОЈАС НА ПОДЗЕМЕН ДАЛНОВОД 10(20) кВ Ш=2М

ЗАШТИТЕН ПОЈАС НА ПОДЗЕМЕН ДАЛНОВОД 10(20)_кВ Ш=2М

ЗАШТИТЕН ПОЈАС НА ПОДЗЕМЕН ДАЛНОВОД 10(20)_кВ Ш=2М

СТС 10/04 KV
100 KVA

СТС 10/04 KV
100 KVA

СТС 10/04 KV
100 KVA

СТС 10/04 KV
100 KVA

СТС 10/04 KV
160 KVA

10(20)/04 KV
ТС

ТС 10/04 KV
630 KVA

Б30

КОН СЕЛО МОРОИШТА

ПОДЗЕМЕН ДАЛНОВОД 10(20) кВ

СТС 10/04 KV
100 KVA

СТС 10/04 KV
100 KVA

НАДЗЕМЕН ДАЛЕКУВОД 35 кВ

ЗАШТИТЕН ПОЈАС НА НАДЗЕМЕН ДАЛЕКУВОД 35 кВ Ш=30М

СТС 10/04 KV
100 KVA

ЗАШТИТЕН ПОЈАС НА НАДЗЕМЕН ДАЛЕКУВОД 10(20)_кВ Ш=20М

ТС 35/10/04 KV

ЗАШТИТЕН ПОЈАС НА НАДЗЕМЕН ДАЛЕКУВОД 35 кВ Ш=30М

ЗАШТИТЕН ПОЈАС НА НАДЗЕМЕН ДАЛЕКУВОД 10(20)_кВ Ш=20М

10/20/04 KV
ТС

ПОДЗЕМЕН ДАЛНОВОД 10(20) кВ

СТС 10/04 KV
160 KVA

10(20)/04 KV
ТС

10(20)/04 KV
ТС

ПОДЗЕМЕН ДАЛНОВОД 10(20) кВ

КОН СЕЛО ВРАНИШТА

РЕКА ЦРН ДРИМ

КОН ГРАД СТРУГА

РЕГИОНАЛЕН ПАТ 1201 - А

КАНАЛ 2 - СОБИРЕН КАНАЛ

ИЗМЕНА И ДОПОЛНА НА ГЕНЕРАЛЕН УРБАНИСТИЧКИ ПЛАН ЗА БЛОК 30, СЕВЕРЕН ДЕЛ НА ГРАД СТРУГА, КО МОРОИШТА, ОПШТИНА СТРУГА (ПЛАНСКИ ПЕРИОД 2021-2031)

P=41.36Xa

НАЦРТ ПЛАН

ЛЕГЕНДА НА СИМБОЛИ:

- ГРАНИЦА НА ПЛАНСКИ ОПФАТ P=41.36Xa
- ГРАНИЦА НА БЛОК
- БЛОК — БРОЈ НА БЛОК
- РА — РЕГУЛАЦИОНА ЛИНИЈА
- 1889/1 — БРОЈ НА КАТАСТАРСКА ПАРЦЕЛА
- ГРАНИЦА НА КАТАСТАРСКА ПАРЦЕЛА
- БАЗМЕНТИНА- ОБЕЛИКУВАЊЕ НА СООБРАЌАЈНИЦА
- ВИСИНСКИ КОТИ

Е 1.9 - ТЕЛЕКОМУНИКАЦИСКИ ВОДОВИ

- ОПТИЧКИ КАБЕЛ (ТЕЛЕКОМ М.КВ)
- БАКАРНИ КОМУНИКАЦИСКИ КАБЕЛИ (КВ)

Е 1.8 - ИНФРАСТРУКТУРА ЗА ПРЕНОС НА ЕЛЕКТРИЧНА ЕНЕРГИЈА

- ПОСТОЕЧКИ 10KV НАДЗЕМЕН ВОД (со заштитен појас од 2m)
- ПОСТОЕЧКИ 10(20) KV НАДЗЕМЕН ВОД (со заштитен појас од 2m)
- НАДЗЕМЕН ДАЛНОВОД 35 KV
- ПОСТОЕЧКИ 10(20) KV ПОДЗЕМЕН ВОД
- Е1.8 ПОСТОЈНА ТРАНСФОРМАТОРСКА - ПОСТОЈНА
- Е1.8 ТРАНСФОРМАТОРСКА - ПЛАНИРАНА 10/04 KV
- ЗАШТИТЕН ПОЈАС НА ПОДЗЕМЕН ДАЛНОВОД_ 10(20)KV Ш=2m
- ЗАШТИТЕН ПОЈАС НА ПОДЗЕМЕН ДАЛНОВОД_ 35kV Ш=30m

Е 1.5 ИНФРАСТРУКТУРА ЗА ВОДОСНАБДУВАЊЕ

- Ø100mm — ВОДОВОДНИ ИНСТАЛАЦИИ - ПЛАНИРАНИ

Е 1.6 КАНАЛИЗАЦИСКИ ИНФРАСТРУКТУРИ (ФЕКАЛНИ И АТМОСФЕРСКИ МРЕЖИ)

- Ø300mm — ФЕКАЛНИ ИНСТАЛАЦИИ - ПОСТОЈНИ
- Ø300mm — АТМОСФЕРСКА КАНАЛИЗАЦИЈА - ПЛАНИРАНА
- 1800mm — АТМОСФЕРСКИ КОЛЕКТОР Ø1200

Скала 1:1000

ПЛАНЕРСКА МЕРКА: ДИГИТАЛНО ИЗРАБОТЕНИ ПОДЛОГИ ОД „АЕРОФОТО" доо.е.в. Скопје, ул. Ѓорче Петров бр.2а, 1000 Скопје	ПЛАН ЗА ПЛАНОТ: ИЗМЕНА И ДОПОЛНА НА ГЕНЕРАЛЕН УРБАНИСТИЧКИ ПЛАН ЗА БЛОК 30, СЕВЕРЕН ДЕЛ НА ГРАД СТРУГА, КО МОРОИШТА, ОПШТИНА СТРУГА	КАТАСТАРСКА ОПШТИНА: КО МОРОИШТА	ТЕХНИЧКИ БРОЈ: 02 - 12 / 2021-1
УРБАНИСТ: А-ЛАЈН ЛАЗКОВСКИ	ПЛАНСКИ ОПФАТ: ДЕЛ ОД ГУП СТРУГА, БЛОК 30, КО МОРОИШТА, ОПШТИНА СТРУГА	АДМИНИСТРАТИВНА ОПШТИНА: ОПШТИНА СТРУГА	РАЗМЕР: 1:1000
БРОЈ НА ЛИЦЕНЦА: 0123 (од 16.10.2024г.)	ПЛАНСКИ ПЕРИОД: 2021 - 2031	ОДГОВОРНА: ОПШТИНА СТРУГА	ДАТУМ: ПОЈАВУВИ 2024
ОДГОВОРЕН ПЛАНЕР: Андреј Лазковски, дипл. инж. арх.	ПЛАНСКА ДОКУМЕНТАЦИЈА:		ВИСТО: ГЛОТОТ
СОРАБОТНИК: Христина Дичева, инж. инж. арх.	НАЗИВ: ПЛАН НА ГРАДБИТЕ И ВОДОВИТЕ ОД БАЗТИНАТА ИЗГРАДБА КОНСТРУКЦИЈА И ДРУГА ИНФРАСТРУКТУРА		РАБОТЕН БРОЈ: 05

КОН СЕЛО ДРАСПАЛА

КОН СЕЛО МОРОИШТА

КОН СЕЛО ВРАНИШТА

КОН ГРАД СТРУГА

30.А

Г

30.Б

Г

30.Г

Г

30.В

Г

30.Е

Г

30.Д

Г

Б30

РЕКА САТЕСКА

РЕКА САТЕСКА

394.82

СОБИРНА УЛИЦА - КРАКОВ ОД РЕГИОНАЛЕН ПАТ 2243 - С1

СОБИРНА УЛИЦА - КРАК НА РЕГИОНАЛЕН ПАТ 2243 - С1

КОЛЕКТОР ЗА ОТПАДНИ ВОДИ

Е1.4

РЕКА ЦРН ДРИМ

КАНАЛ 1 - СОБИРЕН КАНАЛ

РЕГИОНАЛЕН ПАТ 1201 - А

К.О. СТРУГА

К.О. МОРОИШТА

К.О. ДРАСПАЛА

К.О. [illegible]

НУМЕРИЧКИ ПАРАМЕТРИ ЗА ГРАНИЦИ НА ДЕТАЛНО ПЛАНИРАЊЕ			
реден број	*ГРАНИЦА ЗА ДЕТАЛНО ПЛАНИРАЊЕ*	*површина (ха)*	*изграденост (%)*
1	ГРАНИЦА ЗА ДЕТАЛНО ПЛАНИРАЊЕ **30.А**	6.18	14.95%
2	ГРАНИЦА ЗА ДЕТАЛНО ПЛАНИРАЊЕ **30.Б**	6.14	14.84%
3	ГРАНИЦА ЗА ДЕТАЛНО ПЛАНИРАЊЕ **30.В**	10.46	25.29%
4	ГРАНИЦА ЗА ДЕТАЛНО ПЛАНИРАЊЕ **30.Г**	2.92	7.05%
5	ГРАНИЦА ЗА ДЕТАЛНО ПЛАНИРАЊЕ **30.Д**	9.55	23.08%
5	ГРАНИЦА ЗА ДЕТАЛНО ПЛАНИРАЊЕ **30.Е**	6.12	14.79%
	ВКУПНО:	***41.36***	***100.00%***

НУМЕРИЧКИ ПАРАМЕТРИ ЗА НАМЕНА НА ЗЕМЈИШТЕ			
реден број	*КЛАСА НА НАМЕНА*	*површина (ха)*	*изграденост (%)*
1	**Г - РУДАРСТВО, ЕНЕРГЕТИКА, ИНДУСТРИЈА**		
	Г2 – Лесна преработувачка и помалку загадувачка индустрија Г3 – Индустрија за склопување на финални производи, сервисни услуги и производство на енергија од обновливи извори Г4 – Стоваришта, складови и отпади Г5 - Земјоделско и сточарско производство	37.50	90.69%
2	**Д - ЗЕЛЕНИЛО, РЕКРЕАЦИЈА И МЕМОРИЈАЛНИ ПРОСТОРИ**		
	Д2 – Заштитно и сообраќајно зеленило	0.61	1.47%
3	**Е – ИНФРАСТРУКТУРИ**		
	Е1.1 – Сообраќајни, линиски и други инфраструктури	2.00	4.82%
	Е1.4 – Регулационен канал	0.29	0.71%
4	Водена површина - река	0.96	2.31%
	ВКУПНО:	***41.36***	***100.00%***

ИЗМЕНА И ДОПОЛНА НА ГЕНЕРАЛЕН УРБАНИСТИЧКИ ПЛАН ЗА БЛОК 30, СЕВЕРЕН ДЕЛ НА ГРАД СТРУГА, КО МОРОИШТА, ОПШТИНА СТРУГА (ПЛАНСКИ ПЕРИОД 2021-2031) P=41.36Ха

НАЦРТ ПЛАН

ЛЕГЕНДА НА СИМБОЛИ:

- ГРАНИЦА НА ПЛАНСКИ ОПФАТ P=41.36Ха
- ГРАНИЦА НА БЛОК
- Б30 БРОЈ НА БЛОК
- РА РЕГУЛАЦИОНА ЛИНИЈА
- 1063 БРОЈ НА КАТАСТАРСКА ПАРЦЕЛА
- ГРАНИЦА НА КАТАСТАРСКА ПАРЦЕЛА
- ЕЛЕМЕНТИ НА ОБЛИКУВАЊЕ НА СООБРАЌАЈНИЦА
- ВИСИНСКИ КОТИ
- Г КЛАСА НА НАМЕНИ
- ЗАШТИТЕН ПОЈАС НА РЕГИОНАЛЕН ПАТ
- ЗАШТИТЕН ПОЈАС НА СОБИРНА УЛИЦА

ЛЕГЕНДА ЗА КЛАСА НА НАМЕНА НА ЗЕМЈИШТЕ

- Г РУДАРСТВО, ЕНЕРГЕТИКА, ИНДУСТРИЈА
  - Г2 – ЛЕСНА ПРЕРАБОТУВАЧКА И ПОМАЛКУ ЗАГАДУВАЧКА ИНДУСТРИЈА
  - Г3 – ИНДУСТРИЈА ЗА СКЛОПУВАЊЕ НА ФИНАЛНИ ПРОИЗВОДИ, СЕРВИСНИ УСЛУГИ И ПРОИЗВОДСТВО НА ЕНЕРГИЈА ОД ОБНОВЛИВИ ИЗВОРИ
  - Г4 – СТОВАРИШТА, СКЛАДОВИ И ОТПАДИ
  - Г5 – ЗЕМЈОДЕЛСКО И СТОЧАРСКО ПРОИЗВОДСТВО
- Д ЗЕЛЕНИЛО, РЕКРЕАЦИЈА И МЕМОРИЈАЛНИ ПРОСТОРИ
  - Д2 ЗАШТИТНО ЗЕЛЕНИЛО
- ИНФРАСТРУКТУРИ
  - Е1.1 СООБРАЌАЈНА ПАТНА ИНФРАСТРУКТУРА - АСФАЛТИРАНА ПОВРШИНА
  - Е1.2 ТРОТОАР
  - Е1.4 РЕГУЛАЦИИ - ИЗГРАДЕНИ БРЕГОВИ (КАНАЛ)
- ВОДЕНА ПОВРШИНА - РЕКА ЦРН ДРИМ/РЕКА САТЕСКА
- КРАЈБРЕЖЕН ПОЈАС НА РЕКА САТЕСКА (50М) , УСЛОВЕНА ГРАДБА СО ВОДОСТОПАНСКА СОГЛАСНОСТ
- 30.А ГРАНИЦИ НА ПРОСТОРНИТЕ ПЛАНЕРСКИ ЕДИНИЦИ ЗА ДЕТАЛНО ПЛАНИРАЊЕ НА ПРОСТОРОТ

Sh=1:1000

0 20 40 60 80 100м

ПЛАНЕРСКА МИСИЈА
ДЕЈНОСТИ НА ДРЖАВНОТО ЈАВНО „ЗАВОД“ „Дримче, Струга, Република Северна Македонија, бр.39 3773, Струга

УРБАНИСТ : Андреј Азаровски

БРОЈ НА ЛИЦЕНЦА : 0123 (од 16.10.2024г.)

ПОДГОТВИЛ ПЛАНЕР : Андреј Азаровски, маш. инж. арх.

СОРАБОТНИК : Христина Јанева, маш. инж. арх.

ИЗВОД ОД ПЛАНОТ : ИЗМЕНА И ДОПОЛНА НА ГЕНЕРАЛЕН УРБАНИСТИЧКИ ПЛАН ЗА БЛОК 30, СЕВЕРЕН ДЕЛ НА ГРАД СТРУГА, КО МОРОИШТА, ОПШТИНА СТРУГА

ПЛАНСКИ ОПФАТ : ДЕЛ ОД ГУП СТРУГА, БЛОК 30, КО МОРОИШТА, ОПШТИНА СТРУГА

ПЛАНСКИ ПЕРИОД 2021 - 2031

ПЛАНСКА ДОКУМЕНТАЦИЈА

ПЛАНОТ : СИНТЕЗЕН ПЛАН

КЛАСИЧКА ОПШТИНА : КО МОРОИШТА

АДМИНИСТРАТИВНА ОПШТИНА : ОПШТИНА СТРУГА

ОДОБРИЛ : ОПШТИНА СТРУГА

ТЕХНИЧКИ БРОЈ : 02 - 12 / 2021-1

РАЗМЕР : 1:1000

ДАТУМ : НОЕМВРИ, 2024

МЕСТО : СКОПЈЕ

РАБОТЕН БРОЈ : 06

PVC ND 140

КОН СЕЛО ДРАСЛАЈЦА

НАДЗЕМЕН ДАЛНОВОД_10(20)_кВ
ЗАШТИТЕН ПОЈАС НА НАДЗЕМЕН ДАЛ

ТС 10/04 КV
630 КVА

РЕКА САТЕСКА

РЕКА САТЕСКА

4.82

ЗАШТИТЕН ПОЈАС НА НАДЗЕМЕН ДАЛЕКУВОД_35_кВ_Ш=30М

СОБИРНА УЛИЦА - КРАК НА РЕГИОНАЛЕН ПАТ 2243 - С1

ТС 10/04 КV
630 КVА

КАНАЛ 3 - РЕГУЛИРАН ОТВОРЕН КАНАЛ

КАНАЛ 3 - РЕГУЛИРАН ОТВОРЕН КАНАЛ

КОЛЕКТОР Ф1200

ПОДЗЕМЕН ДАЛНОВОД 10(20) кВ

ПОДЗЕМЕН ДАЛНОВОД 10(20) кВ

ЗАШТИТЕН ПОЈАС НА ПОДЗЕМЕН ДАЛЕКУВОД_10(20)_кВ_Ш=20М

ТС 10/04 КV
100 КVА

ТС 10/04 КV
100 КVА

ТС 10/04 КV
100 КVА

ТС 10/04 КV
160 КVА

ТС 10/04 КV
100 КVА

10(20)/04 КV
ТС

ТС 10/04 КV
160 КVА

ТС 10/04 КV
100 КVА

ТС 10/04 КV
100 КVА

ТС 10/04 КV
100 КVА

ТС 35/10/04 КV

ЗАШТИТЕН ПОЈАС НА НАДЗЕМЕН ДАЛЕКУВОД_35_кВ_Ш=30М

ЗАШТИТЕН ПОЈАС НА НАДЗЕМЕН ДАЛЕКУВОД_35_кВ_Ш=30М

10(20)/04 КV
ТС

10(20)/04 КV
ТС

10(20)/04 КV
ТС

ПОДЗЕМЕН ДАЛНОВОД 10(20) кВ

ПОДЗЕМЕН ДАЛНОВОД_10(20)_кВ

ПОДЗЕМЕН ДАЛНОВОД_10(20)_кВ

ПОДЗЕМЕН ДАЛНОВОД_10(20)_кВ

ЗАШТИТЕН ПОЈАС НА ПОДЗЕМЕН ДАЛЕКУВОД_10(20)_кВ_Ш=20М

ЗАШТИТЕН ПОЈАС НА ПОДЗЕМЕН ДАЛЕКУВОД_10(20)_кВ_Ш=20М

КОН СЕЛО ВРАНИШТА

КОН ГРАД СТРУГА

РЕКА ЦРН ДРИМ

РЕГИОНАЛЕН ПАТ 1201- А

КОЛЕКТОР Ф1200

КАНАЛ 2 - СОБИРЕН КАНАЛ

КАНАЛ 2 - СОБИРЕН КАНАЛ

КОН СЕЛО МОРОИШТА

ПОДЗЕМЕН ДАЛНОВОД_10(20)_кВ

ЗАШТИТЕН ПОЈАС НА НАДЗЕМЕН ДАЛЕКУВОД_35_кВ_Ш=30М

НАДЗЕМЕН ДАЛЕКУВОД_35_кВ

ЗАШТИТЕН ПОЈАС НА НАДЗЕМЕН ДАЛЕКУВОД_10(20)_кВ_Ш=20М

Б30

К.О. ДРАСЛАЈЦА

К.О. МОРОИШТА

К.О. СТРУГА

ПЕШАЧКИ ПАТЕКА

ПЕШАЧКИ ПАТЕКА

ПЕШАЧКИ ПАТЕК